





MINISTÉRIO DA EDUCAÇÃO
Secretaria de Educação Profissional e Tecnológica Instituto
Federal de Educação, Ciência e Tecnologia da Paraíba
Subcomissão de Compras da Borborema

ANEXO I-A - PROJETOS DE ENGENHARIA


PREGÃO ELETRÔNICO n.º 90004/2025
(Processo Administrativo n.º 23171.001311.2025-96)

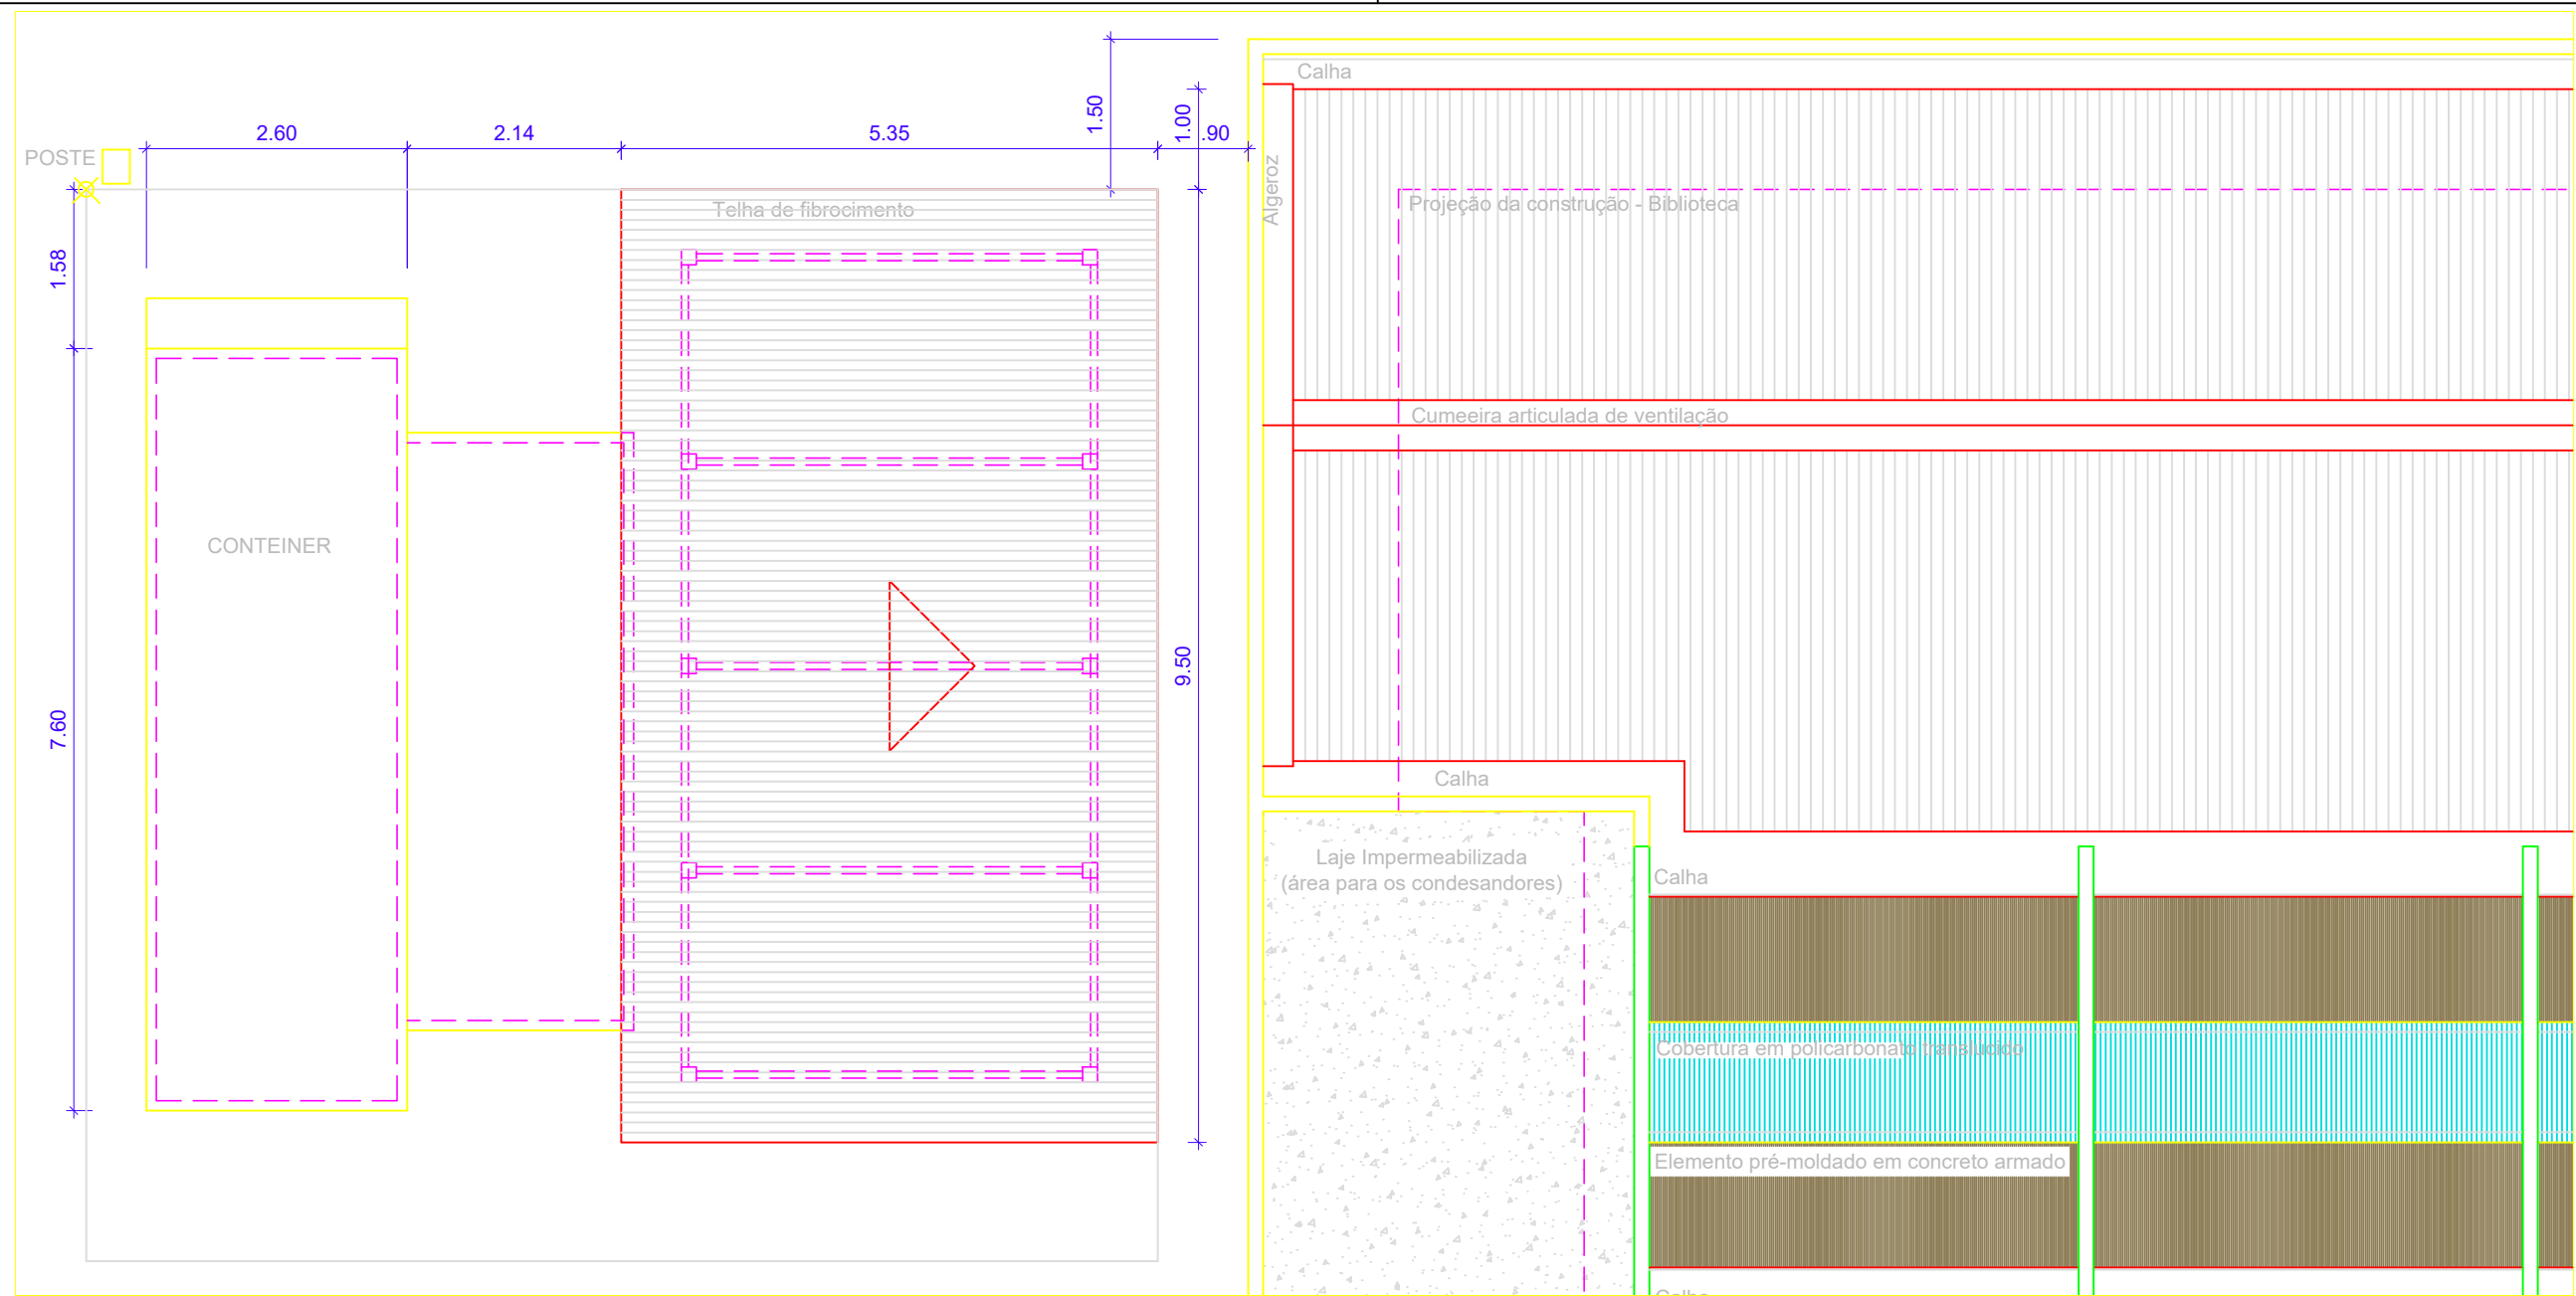


1 Planta de Coberta - Container
Escala 1/75

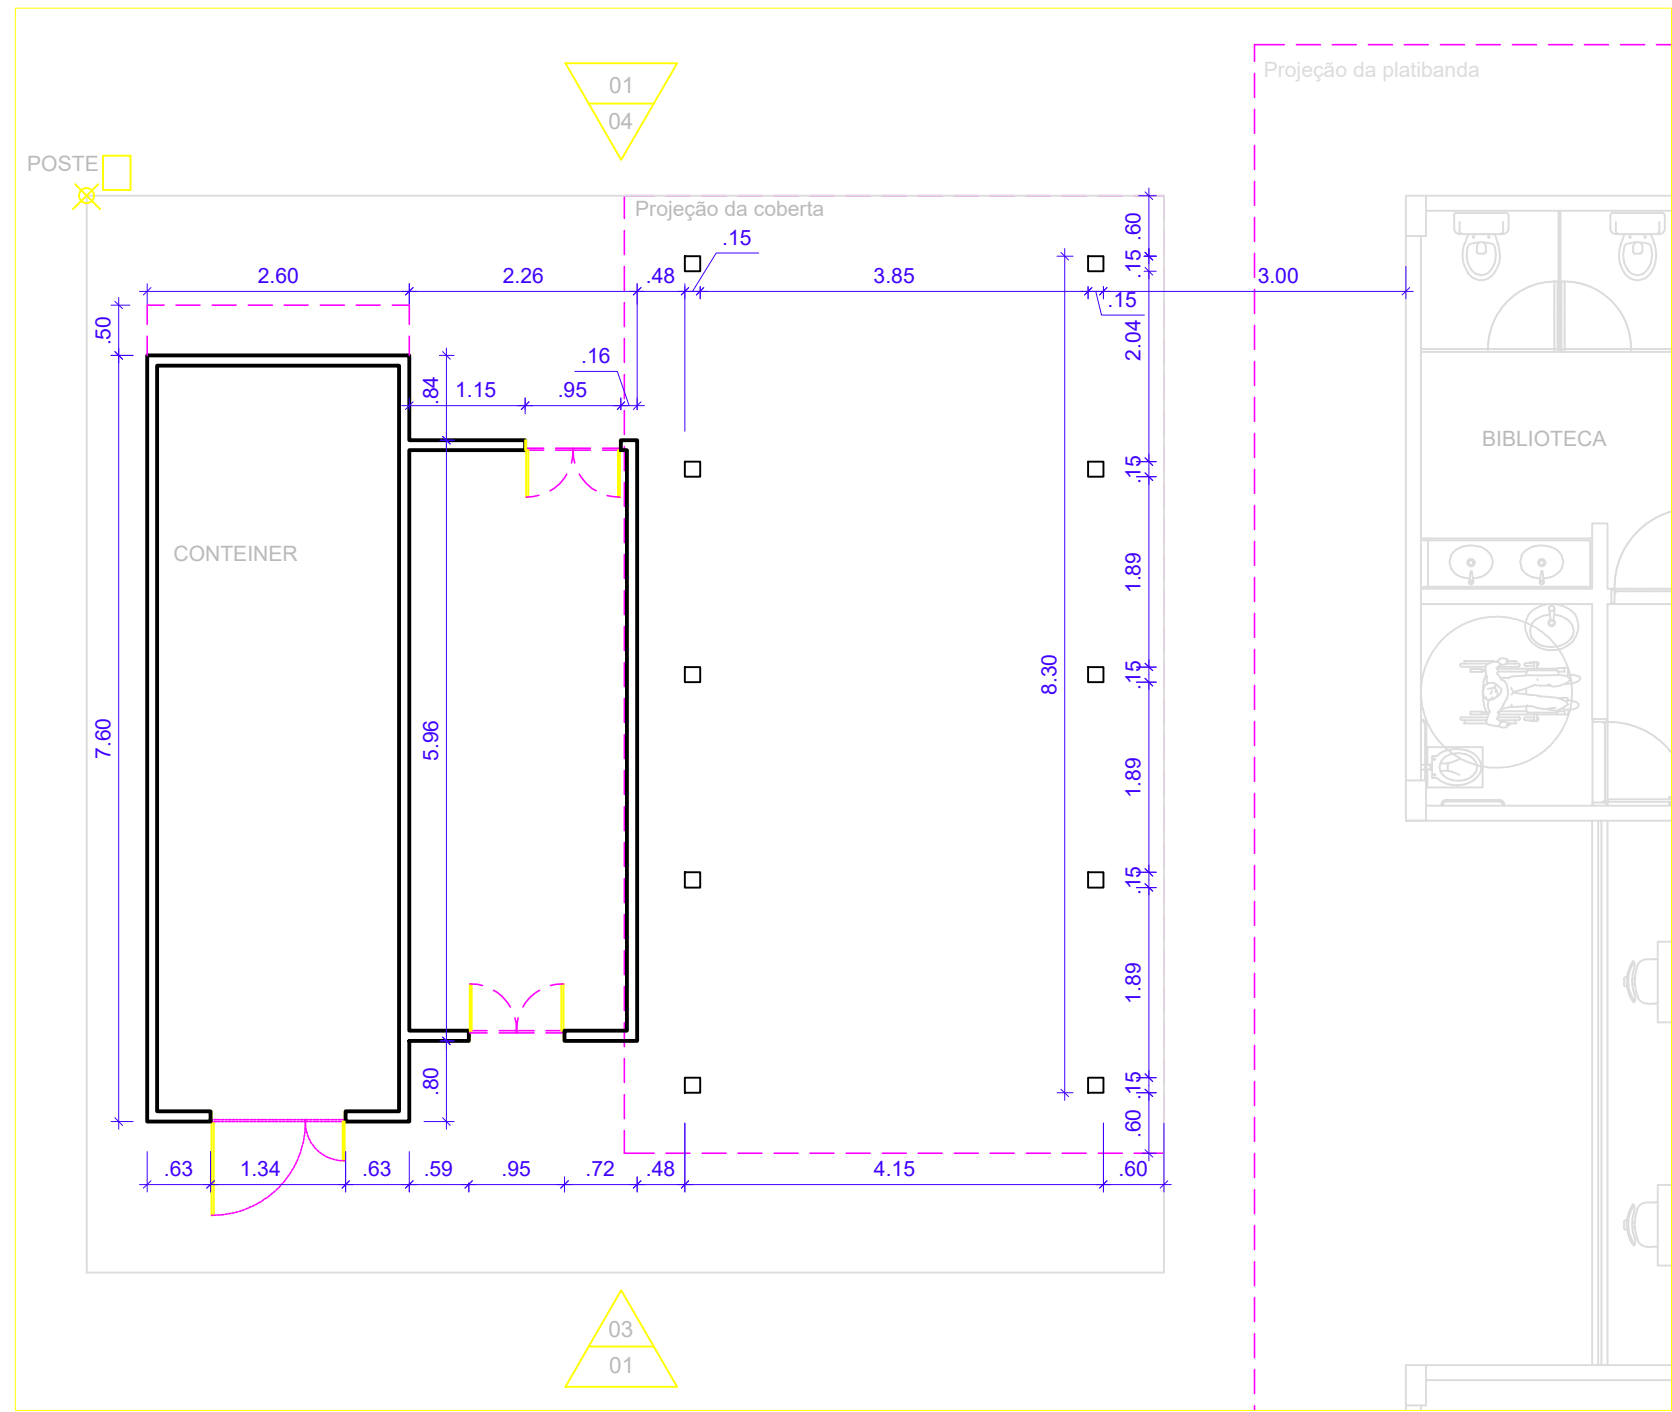

2 Planta Baixa - Container
Escala 1/75

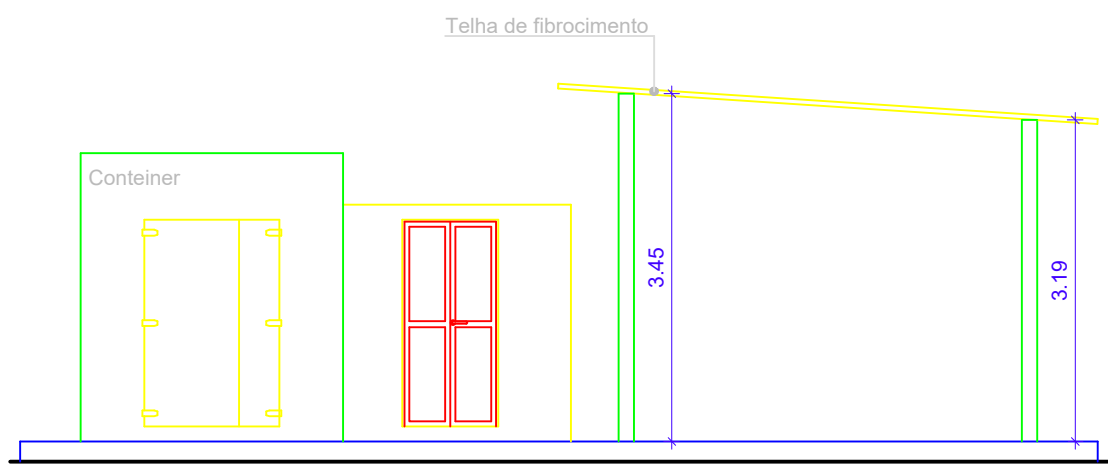

3 Elevação 01 - Container
Escala 1/75

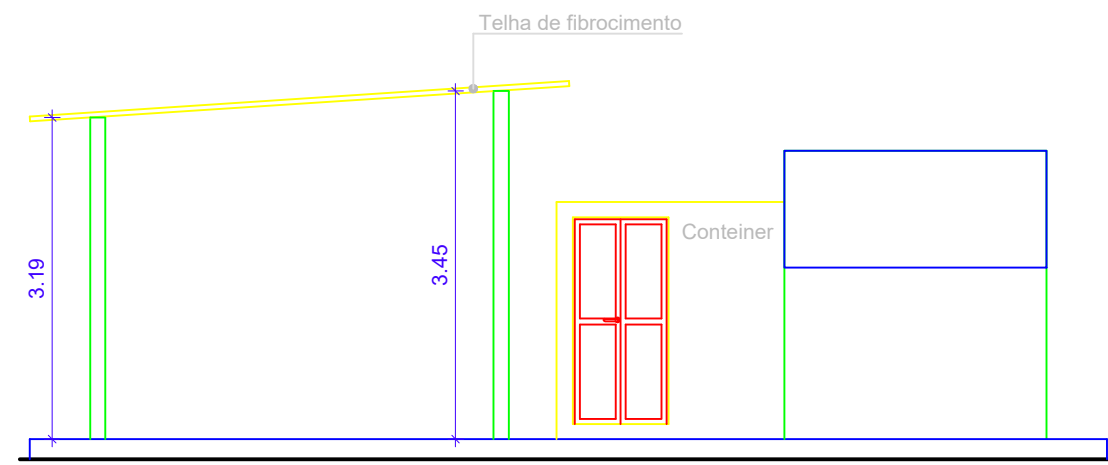

4 Elevação 02 - Container
Escala 1/75





5 Implantação - Container
Escala 1/2000

ASSINATURA DO PROPRIETÁRIO

ASSINATURA DO RESPONSÁVEL TÉCNICO

ASSINATURA DO CONSTRUTOR

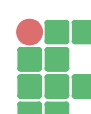PRONTO		PROJETO Implantação de Container no Campus Monteiro			
Única		PROPRIETÁRIO IFPB			
		ENDEREÇO Monteiro - PB			
	DATA	RESPONSÁVEL	INSC. PMM	RUBRICA	OBSERVAÇÕES: - Verificar todas as medidas no local - Em caso de dúvida, contactar o arquiteto ou engenheiro responsável.
DESENHO	08/2025				
PROJETO					
REVISÃO					
CÓPIA					
ESCALA		DESENHO			 INSTITUTO FEDERAL Paraíba
1/75	Planta de Coberta - Container				
1/75	Planta Baixa - Container				
1/75	Elevação 01 - Container				
1/75	Elevação 02 - Container				
1/2000	Implantação - Container			ARQUIVO	
			FOLHA		1564

	INSTITUTO FEDERAL DE EDUCAÇÃO, CIÊNCIA E TECNOLOGIA DA PARAÍBA
	Campus Monteiro - Código INEP: 25284940
	Pb-264, S/N, Serrote, CEP 58500-000, Monteiro (PB)
	CNPJ: 10.783.898/0008-41 - Telefone: (83) 3351-3700

Documento Digitalizado Ostensivo (Público)

PROJETO ARQUITETÔNICO (IMPLANTAÇÃO CONTEINER)

Assunto:	PROJETO ARQUITETÔNICO (IMPLANTAÇÃO CONTEINER)
Assinado por:	Safira Farias
Tipo do Documento:	Projeto
Situação:	Finalizado
Nível de Acesso:	Ostensivo (Público)
Tipo do Conferência:	Cópia Simples


Documento assinado eletronicamente por:

- Safira Mabel Bezerra Farias, COORDENADOR(A) - FG1 - CL-MT, em 18/09/2025 09:23:08.

Este documento foi armazenado no SUAP em 18/09/2025. Para comprovar sua integridade, faça a leitura do QRCode ao lado ou acesse <https://suap.ifpb.edu.br/verificar-documento-externo/> e forneça os dados abaixo:

Código Verificador: 1613510
Código de Autenticação: 3ce47c4623



	INSTITUTO FEDERAL DE EDUCAÇÃO, CIÊNCIA E TECNOLOGIA DA PARAÍBA
	Campus Monteiro - Código INEP: 25284940
	Pb-264, S/N, Serrote, CEP 58500-000, Monteiro (PB)
	CNPJ: 10.783.898/0008-41 - Telefone: (83) 3351-3700

Documento Digitalizado Ostensivo (Público)

Anexo I-A - Projetos de Engenharia

Assunto:	Anexo I-A - Projetos de Engenharia
Assinado por:	Safira Farias
Tipo do Documento:	Anexo
Situação:	Finalizado
Nível de Acesso:	Ostensivo (Público)
Tipo do Conferência:	Cópia Simples

Documento assinado eletronicamente por:
▪ Safira Mabel Bezerra Farias, COORDENADOR(A) - FG1 - CL-MT, em 25/09/2025 14:52:50.

Este documento foi armazenado no SUAP em 25/09/2025. Para comprovar sua integridade, faça a leitura do QRCode ao lado ou acesse <https://suap.ifpb.edu.br/verificar-documento-externo/> e forneça os dados abaixo:

Código Verificador: 1622035
Código de Autenticação: 93e3971002

