

Corte AA - Laboratório de Saneamento

Escala

1/25

Barreira de grão verde Usulula  
espessura 20 cm, com respaldo de 15 cm e  
revestimento em cerâmica 5x10 cm.  
Referência técnica: Cerâmica Elizabeth HD  
Cristal Branco 5x10 cm.

Barreira de grão verde Usulula para  
trabalho, altura 0,80 m, com estrutura central  
aluminada, com revestimento em cerâmica  
5x10 cm. Referência técnica: Cerâmica  
Elizabeth HD Cristal Branco 5x10 cm.

Barreira de grão verde Usulula para  
trabalho, altura 0,80 m, sobre alvenaria com  
Referência técnica: Cerâmica Elizabeth HD  
Cristal Branco 5x10 cm.


Barreira de grão verde Usulula para  
trabalho, altura 0,75 m, sobre alvenaria, com  
Referência técnica: Cerâmica Elizabeth HD  
Cristal Branco 5x10 cm.

Copula de madeira, dimensões máximas  
1,5x0,8x0,1 m, modelo A 6000.

Corte AA - Soleira P03

Escala




1/10

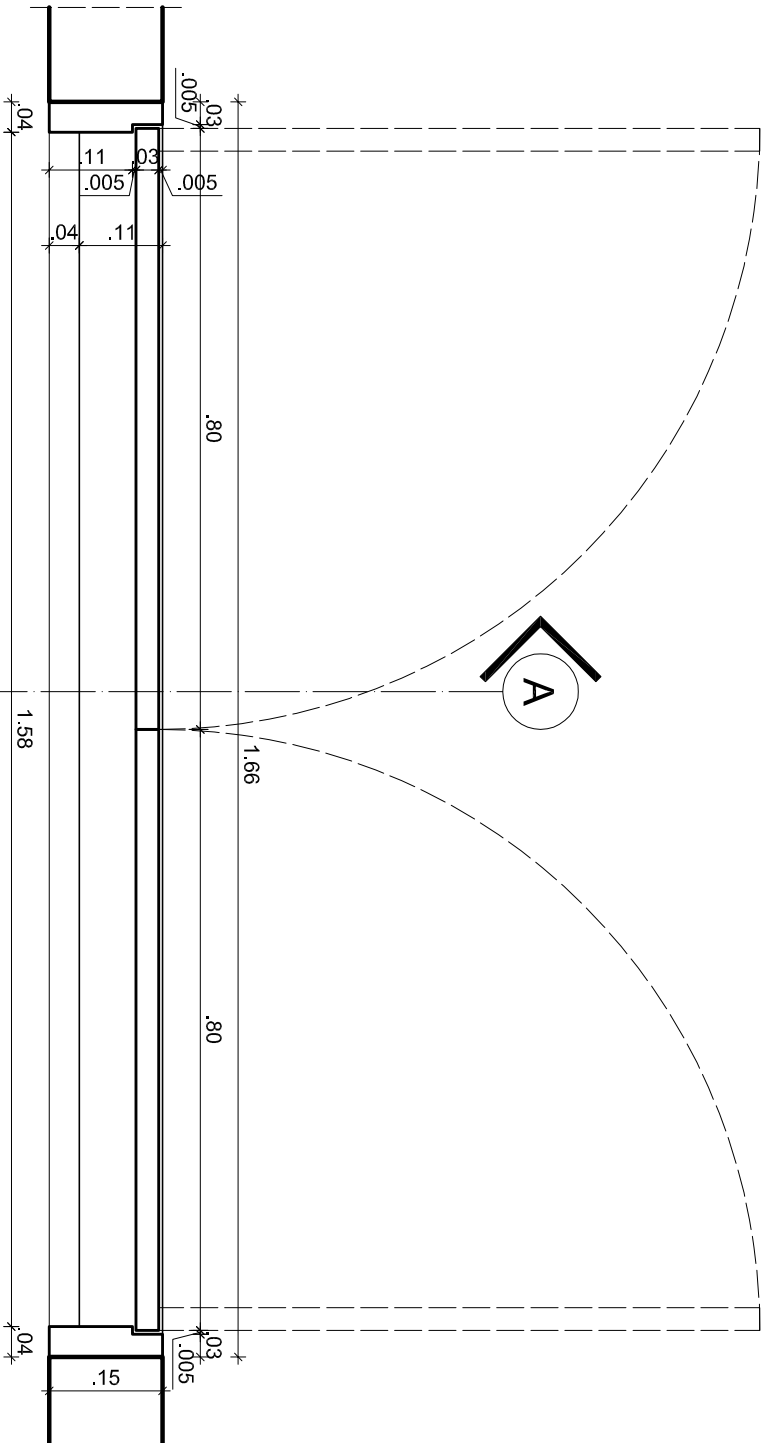

Vista Superior - Soleira P03

Escala

1/10

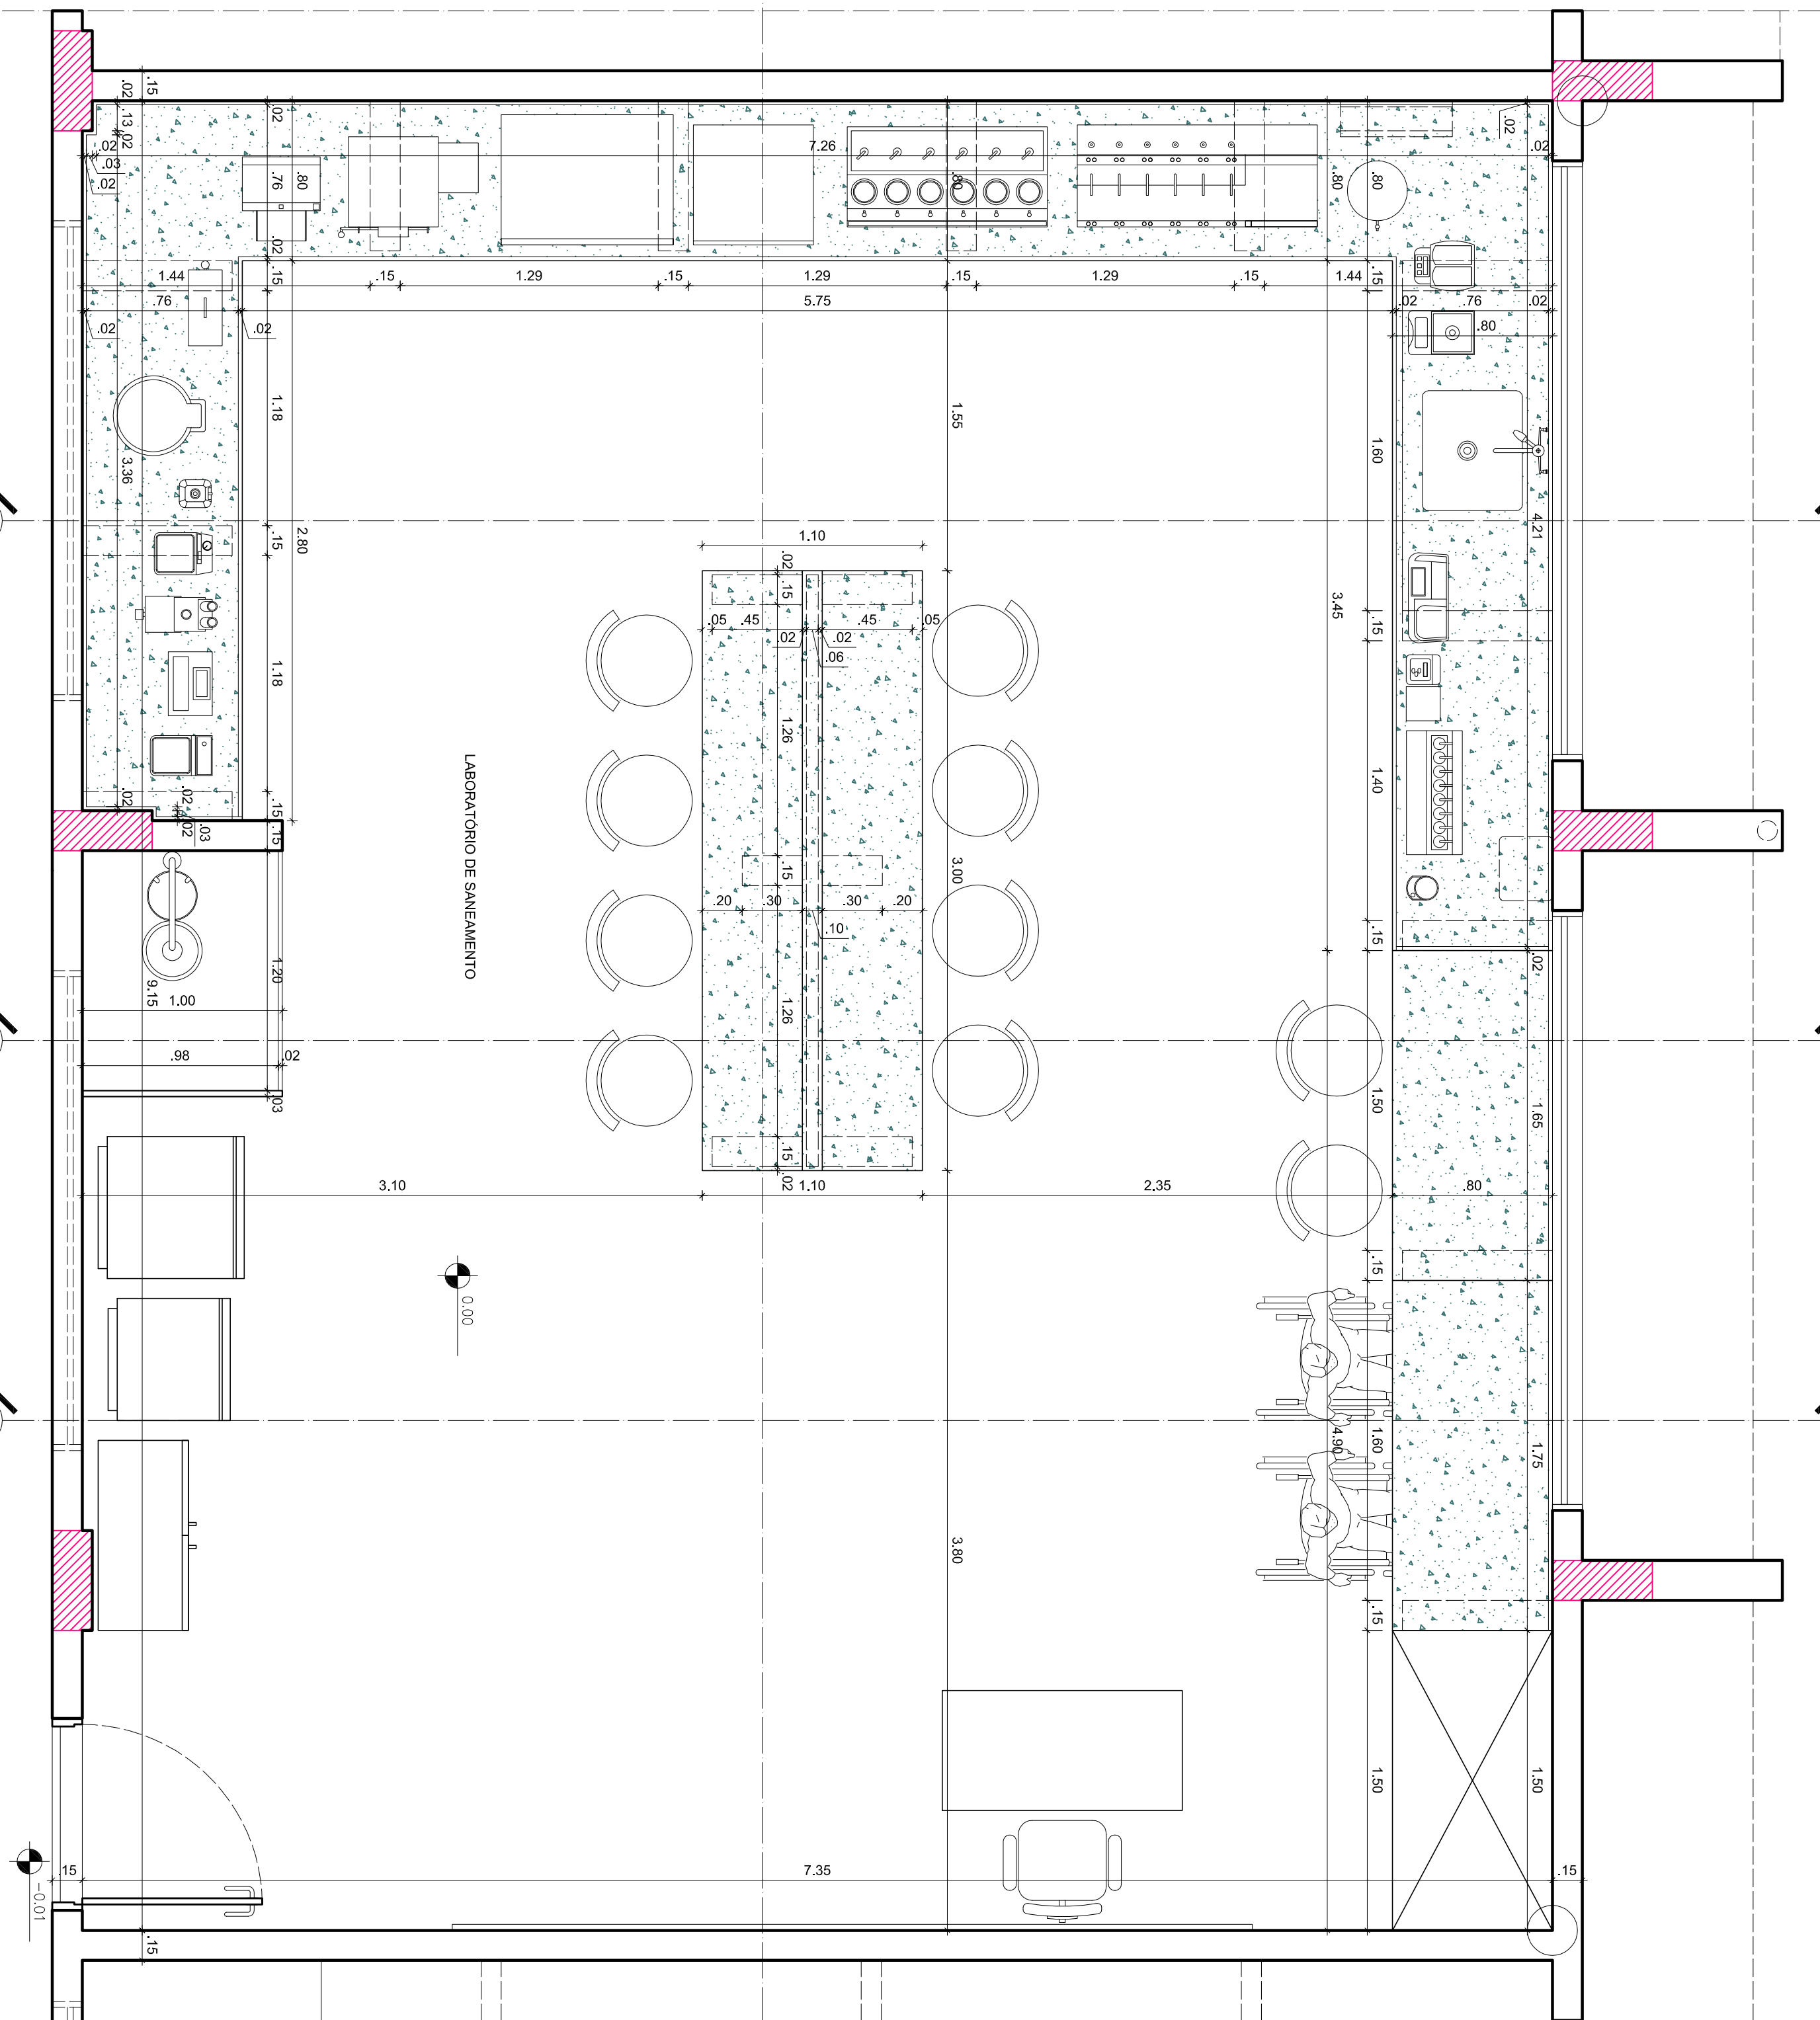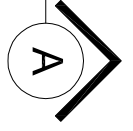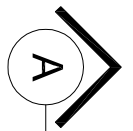

Planta Baixa - Laboratório de Saneamento

Escala

1/25

PRONAMIA		PROJETO				PROJETO			
08/11		PROJETO				PROJETO			
PRONAMIA		PROJETO				PROJETO			
PRONAMIA		PROJETO				PROJETO			
