



16 Corte LL - DML
Escala 1/25

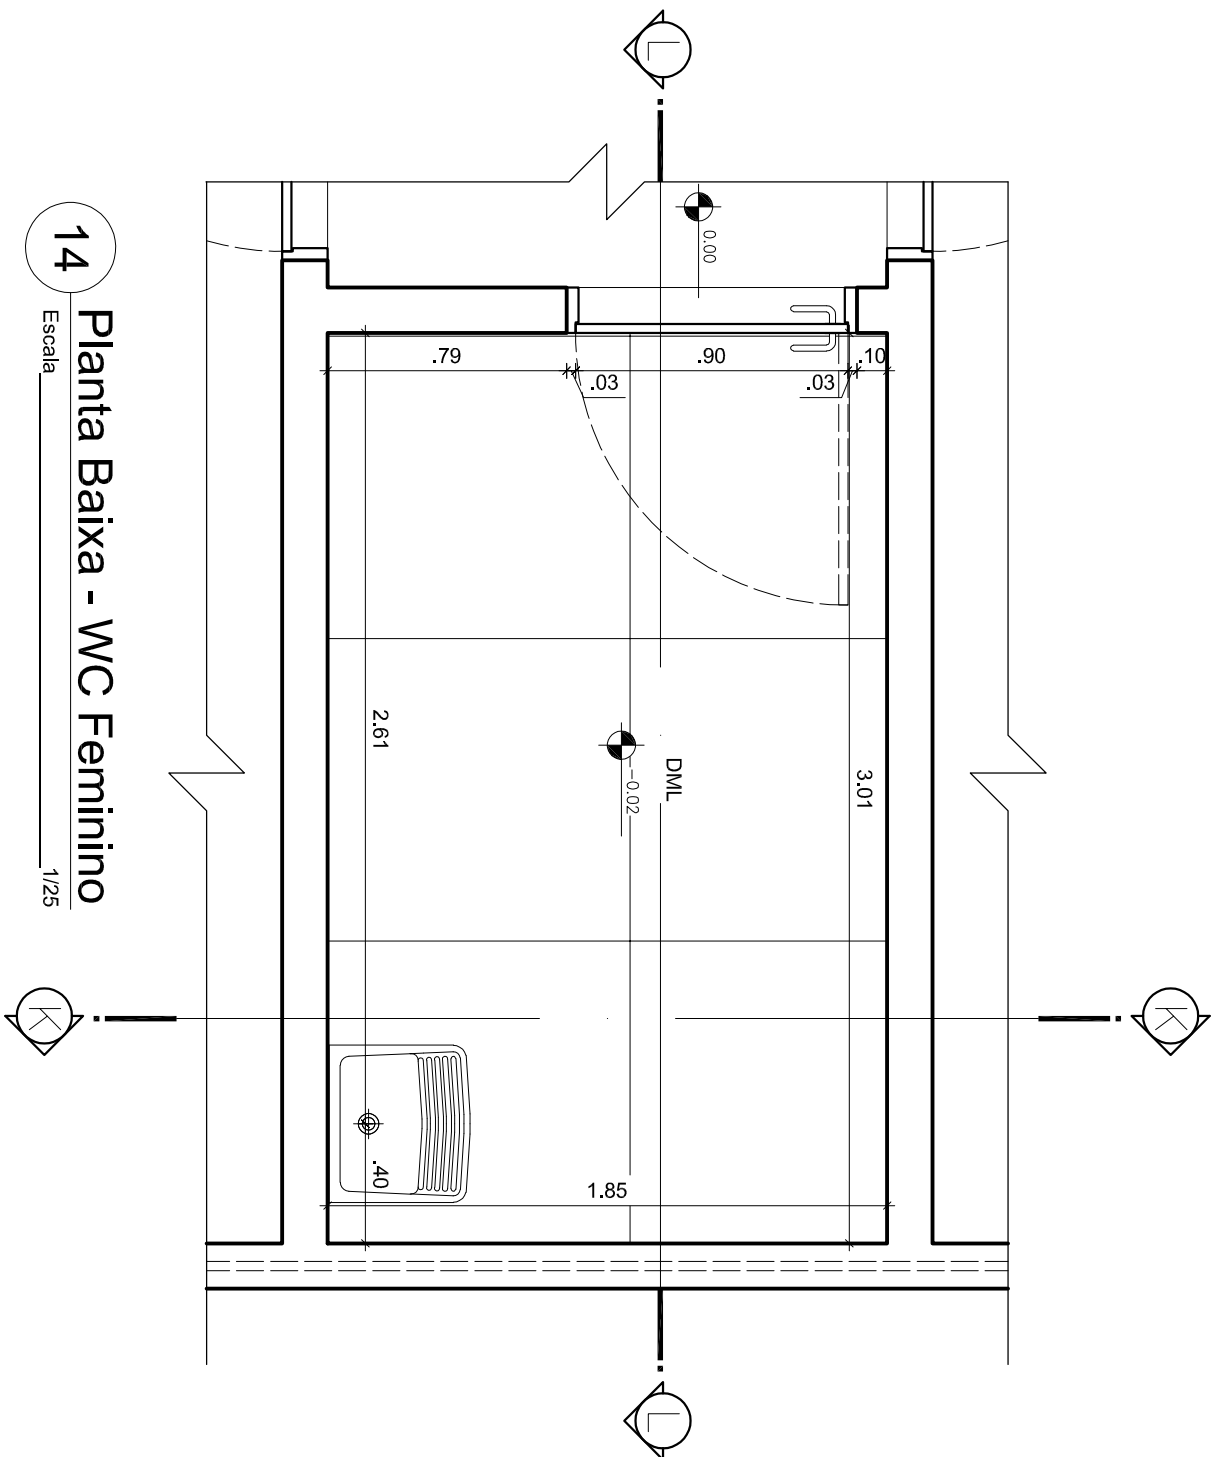

14 Planta Baixa - WC Feminino
Escala 1/25

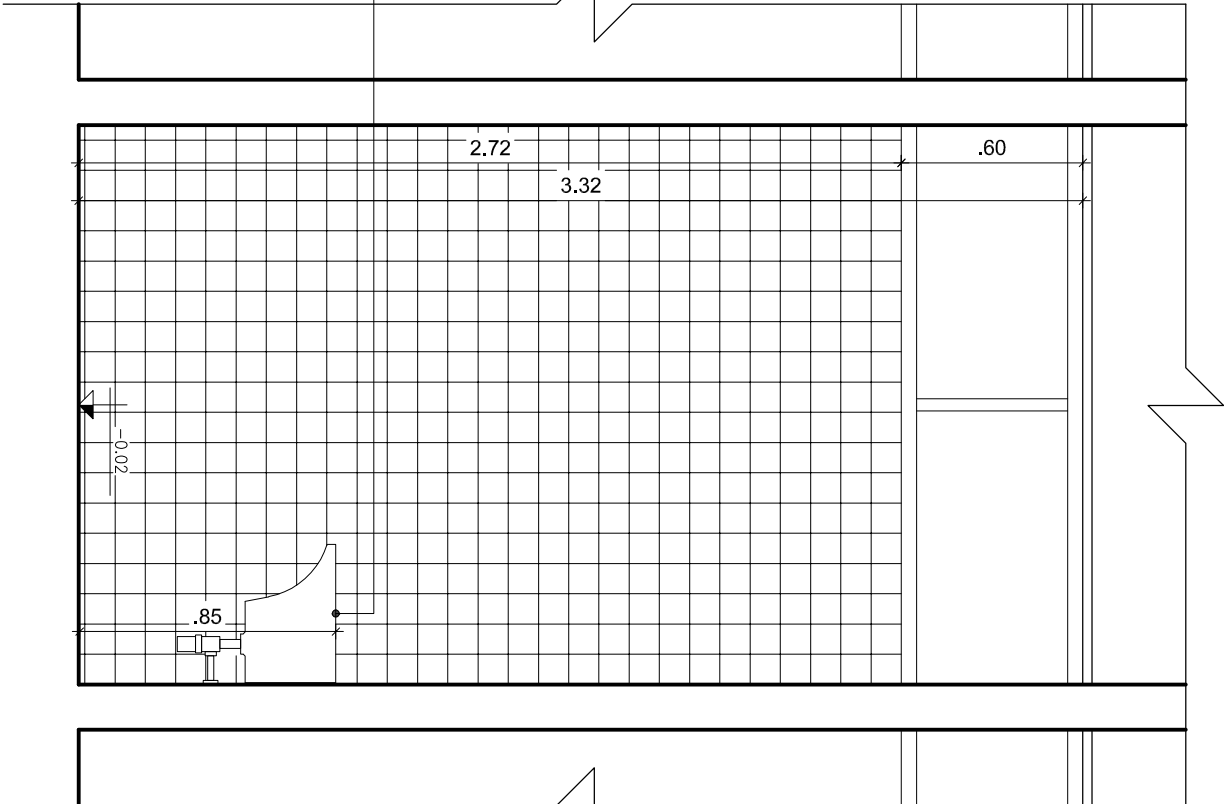

15 Corte KK - DML
Escala 1/25

OBS:

- Toda as cotas, especificações e quantitativos deverão ser contidos "in loco" pelo responsável técnico da obra e o proprietário, antes da execução ou aquisição do material especificado. Os arquitetos não se responsabilizam por danos futuros, caso não seja seguido este procedimento.
- Toda e qualquer modificação que venha a afetar a solução arquitetônica empregada, deverá ser comunicada previamente a sua execução aos arquitetos responsáveis.
- Todas as soluções técnico-constructivas empregadas no projeto de arquitetura servem como indicativo de uma solução que poderá vir a ser executada. No entanto, seu emprego deverá ser avaliado, calculado, viabilizado tecnicamente pelos engenheiros responsáveis da obra.Caso haja modificação, os arquitetos devem ser comunicados previamente.
- Os arquitetos não se responsabilizam por soluções técnicas que não segurem esse procedimento.

PROJETA	PROJETO	Detalhes Biblioteca Campus Sousa - Unidade São Gonçalo		
04/06	PROPRIETARIO	IFPB		
	ENDEREÇO	Rua Pedro Antunes, s/n São Gonçalo Sousa - PB		
	DATA	RESPONSÁVEL	INSC. PMS	RUBRICA
DESENHO	11/2020	Judiana Lopes		
PROJETO	11/2020	RICARDO ABRANTES/THIAGO PAVIA		
REVISÃO				
CCPA	11/2020			
ESCALA:	DESENHO:			
1/25	1/25	Planta Baixa - DML		
1/25	1/25	Cortes KK e LL - DML		
		<div><div></div><div>INSTITUTO FEDERAL</div><div>Parálida</div></div>		
		FINAL	ARQUIVO	PMS