



36 Corte RR - Copa

Escala 1/25

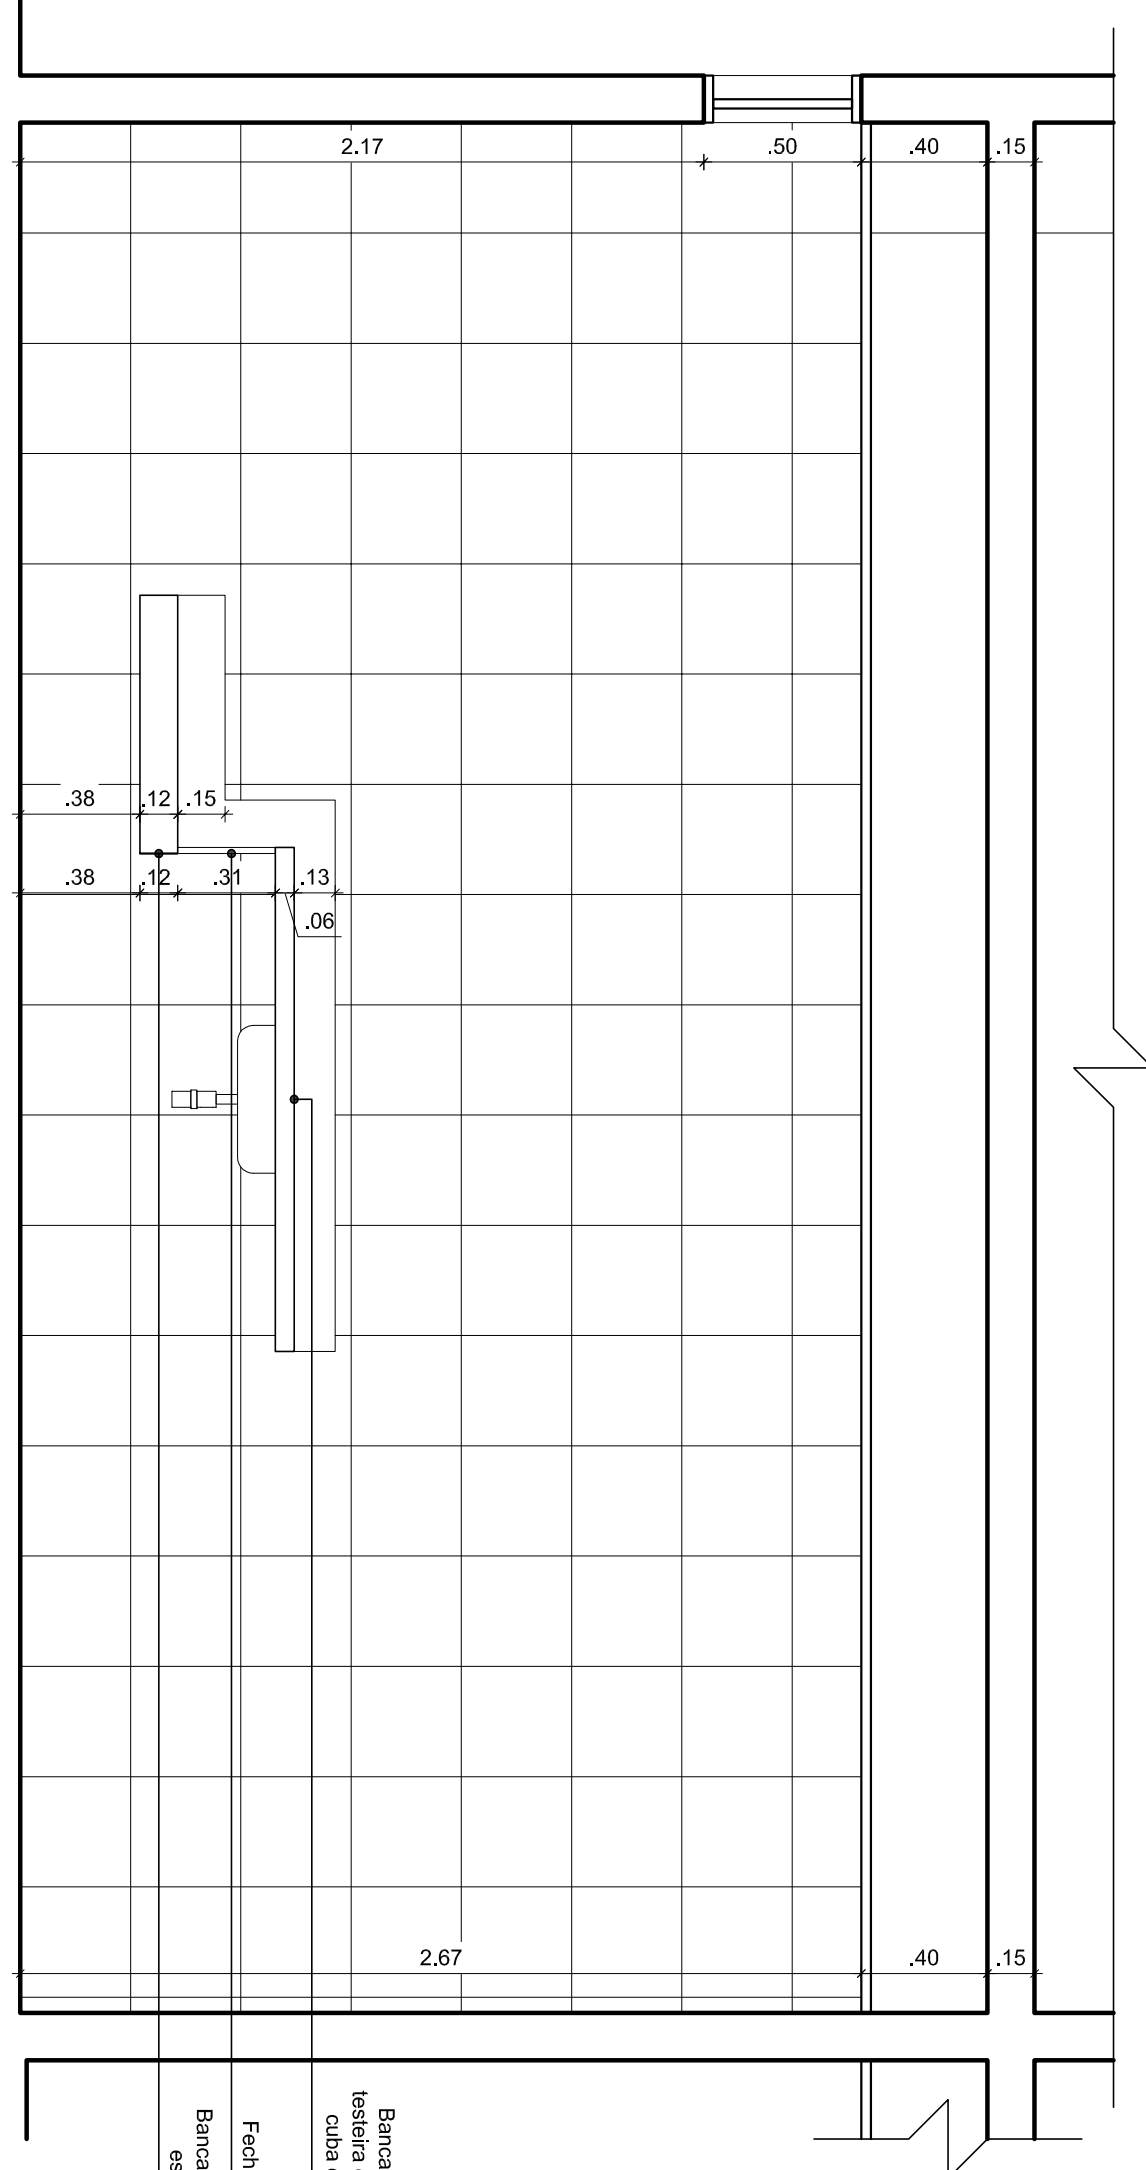


37 Corte SS - Copa

Escala 1/25

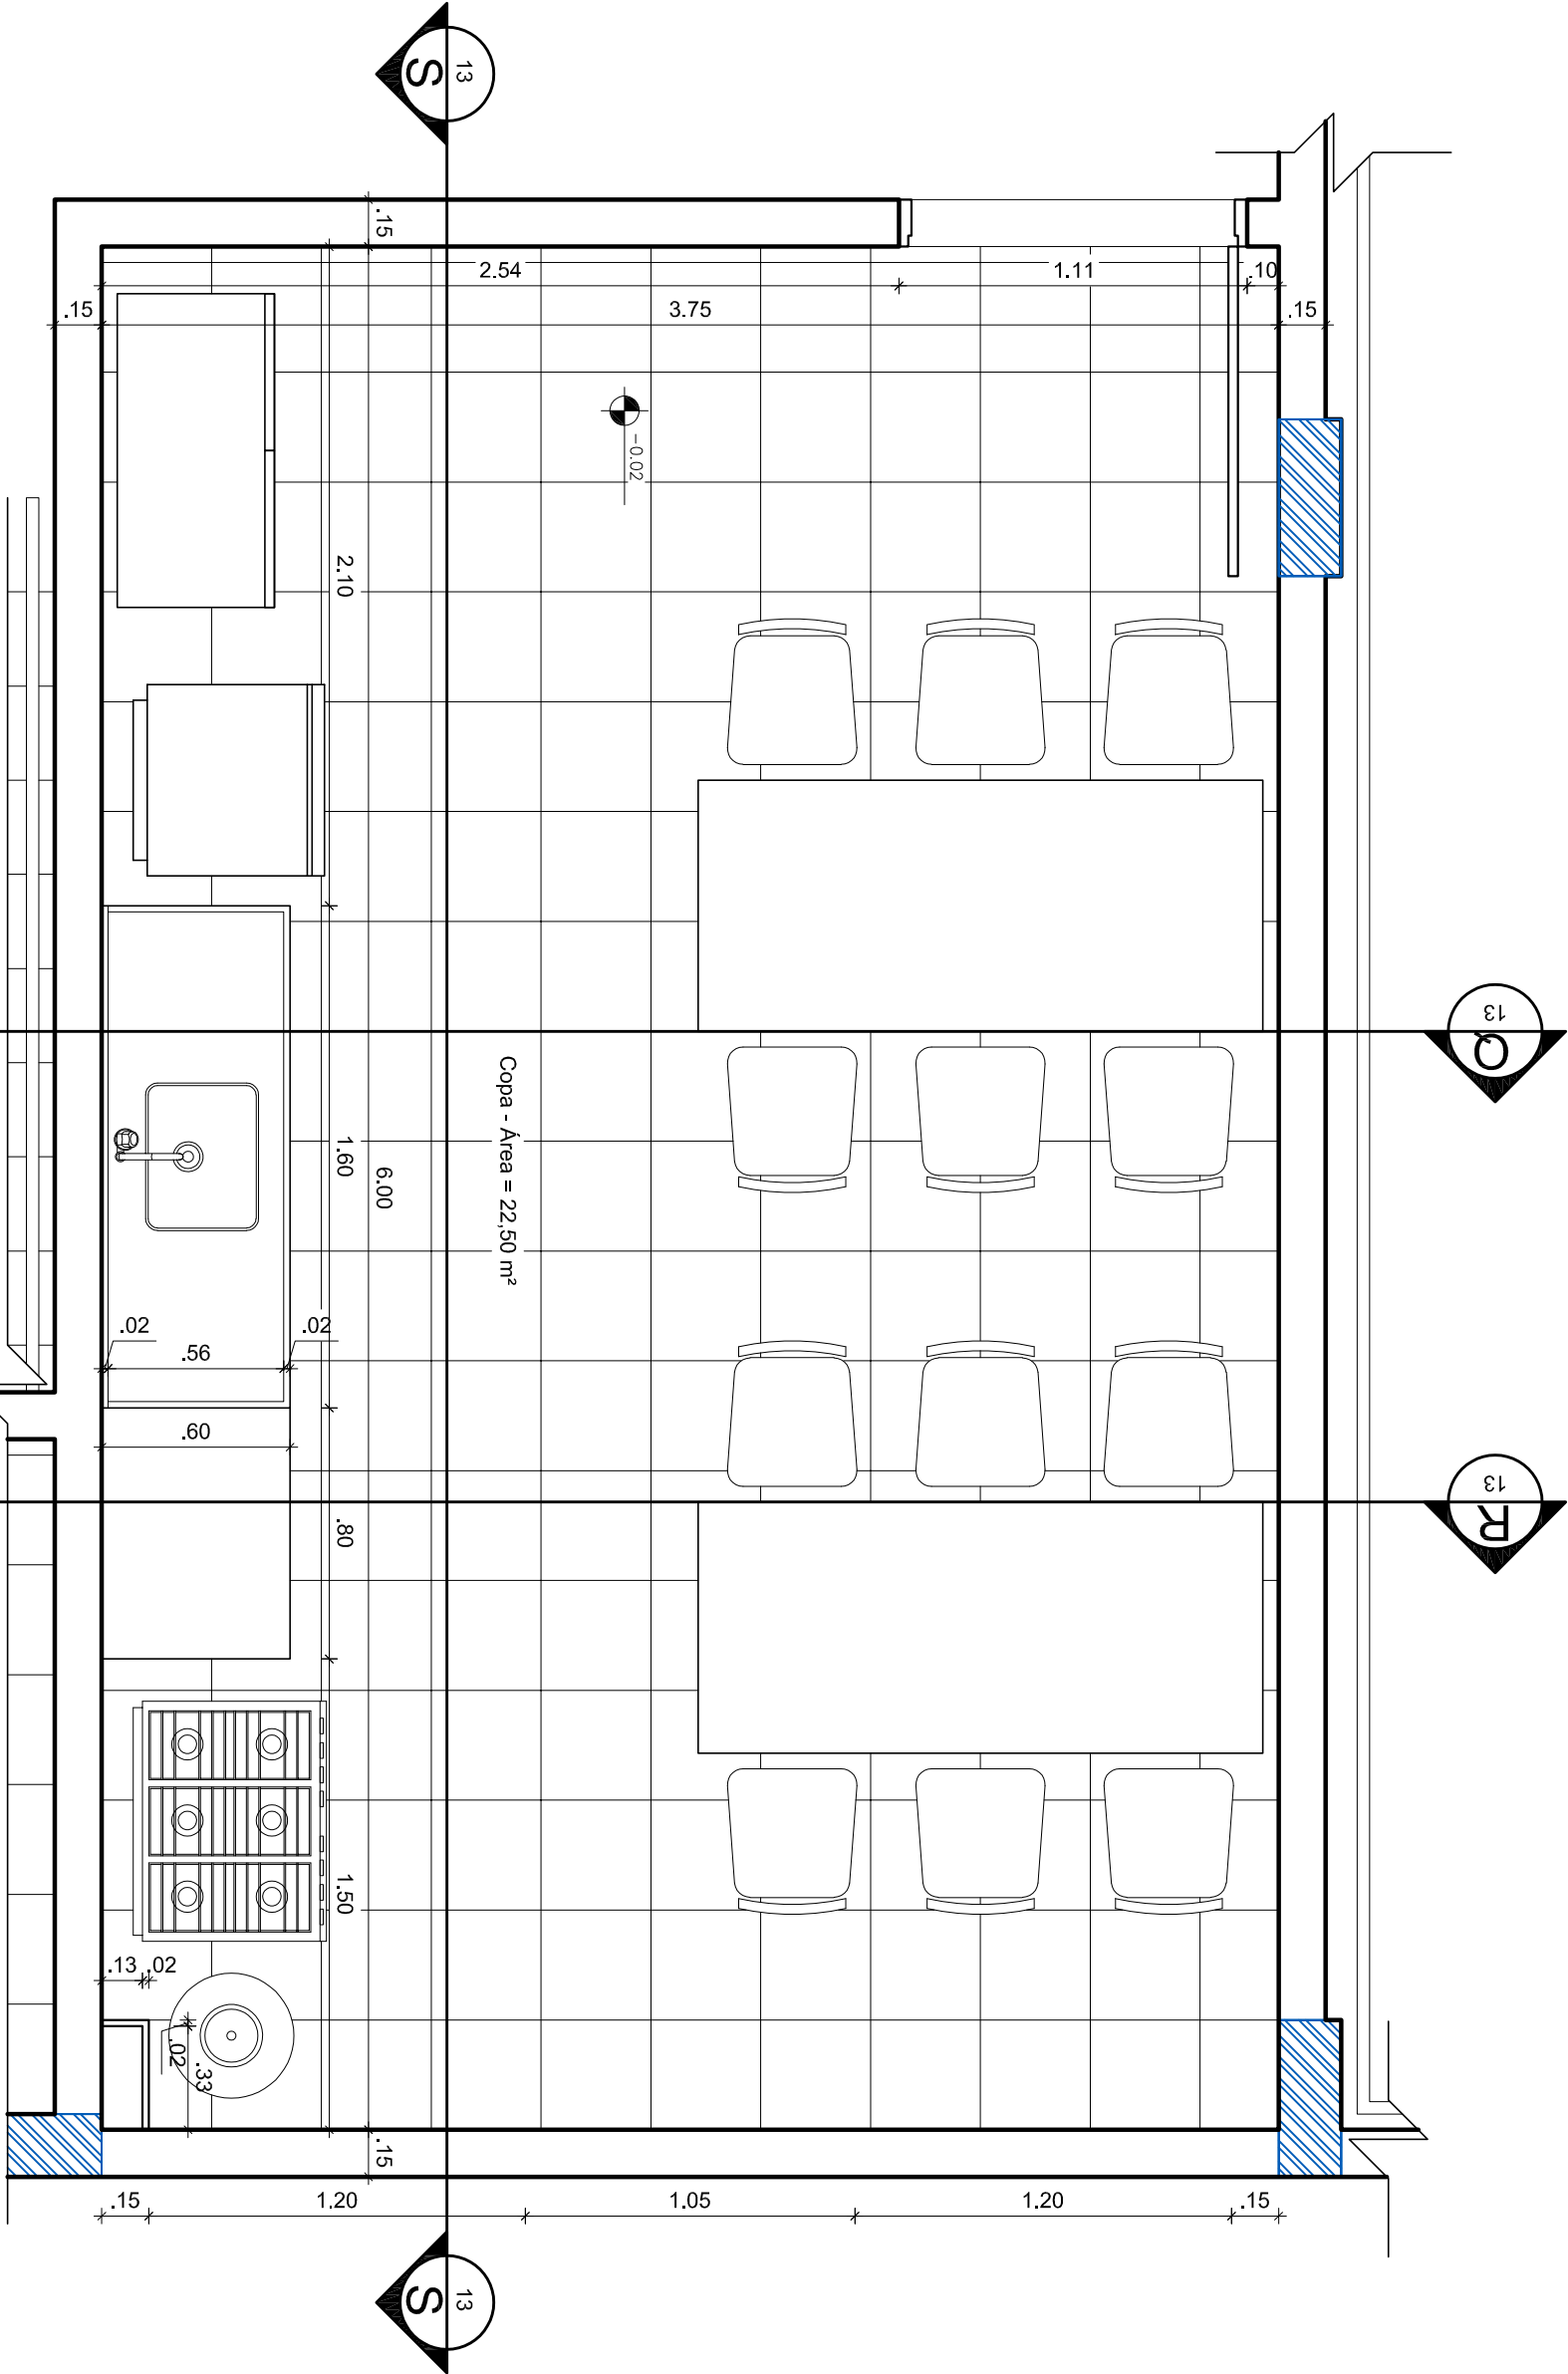

34 Planta Baixa - Copa

Escala 1/25

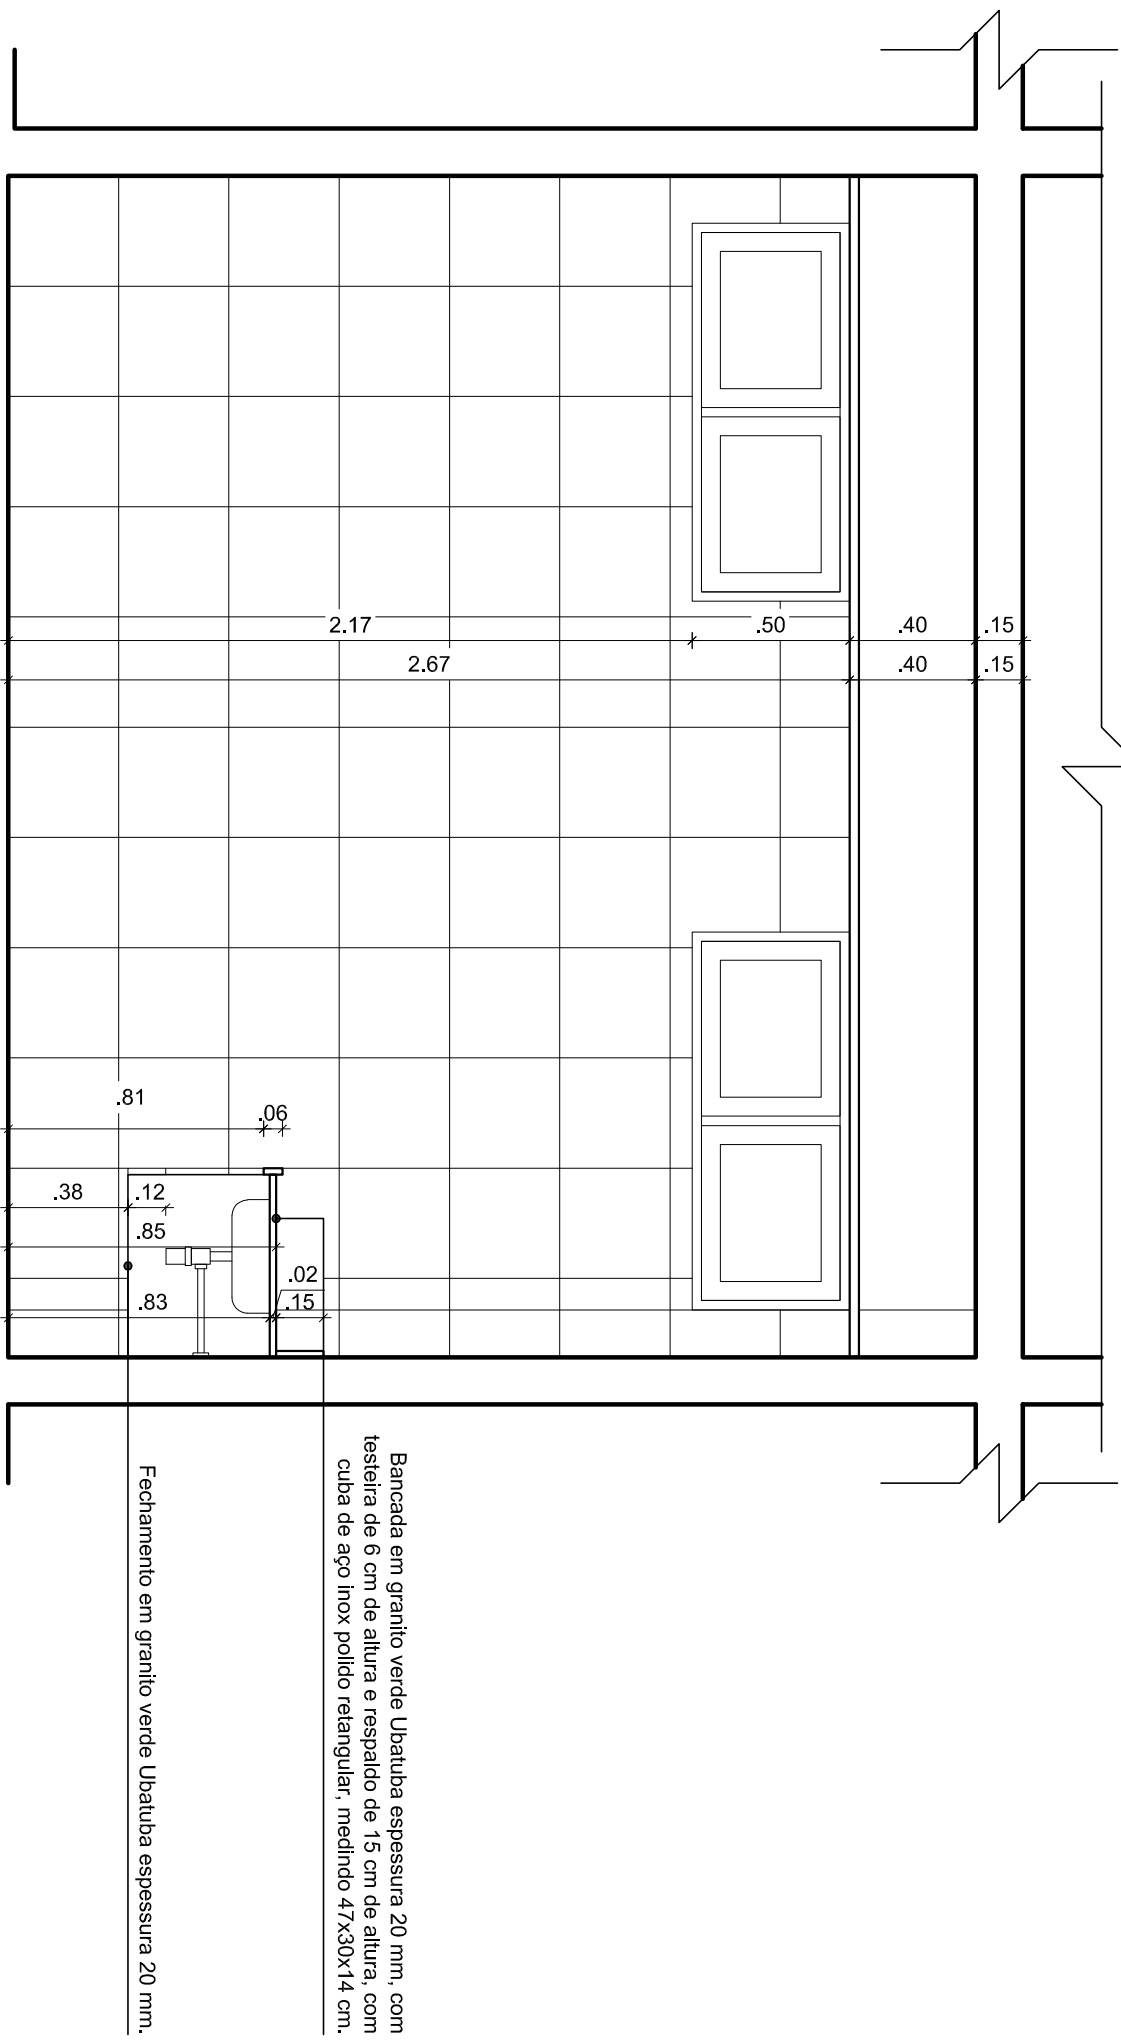

35 Corte QQ - Copa

Escala 1/25

PROJECION				PROJETO			
13/17				Ginásio campus Itaporanga			
PROJETADO				IFPB			
RESPONSÁVEL				BR 361 Itaporanga - PB			
DATA	03/03/19	INSC. FME	INSCRIÇÃO	OBSERVAÇÕES			
PROJETO	03/03/19			- Verificar todos os detalhes no local			
REVISÃO	03/03/19			- Verificar todos os detalhes no local			
CDPM	03/03/19			- Verificar todos os detalhes no local			
1/25				Planta Baixa - Copa			
1/25				Cortes QQ, RR e SS			
INSTITUTO FEDERAL				Patrialva			
FIM				FIM			


ASSINATURA DO PROJETADO	
ASSINATURA DO RESPONSÁVEL TÉCNICO	
ASSINATURA DO CONSTRUTOR	

INSTITUTO FEDERAL
Patrialva

CAU nº 136365-0
IFPB - MAT.: 1506433


Estrutura em tubo retangular de metalon 5x5 cm, acabamento em pintura com esmalte sintético, fosco, na cor preta, executada em duas demãos após aplicação de uma demão de fundo para galvanizados. Referência técnica: Corralar Preto FO 008, ou similar com as mesmas características técnicas e de tonalidade.

Fechamento em barra chata de aço galvanizado 1 1/4" x 3/8", acabamento em pintura com esmalte sintético, fosco, na cor preta, executada em duas demãos após aplicação com uma demão de fundo para galvanizados. Referência técnica: Correlat Preto FO 008 ou similar com as mesmas características técnicas e de tonalidade.

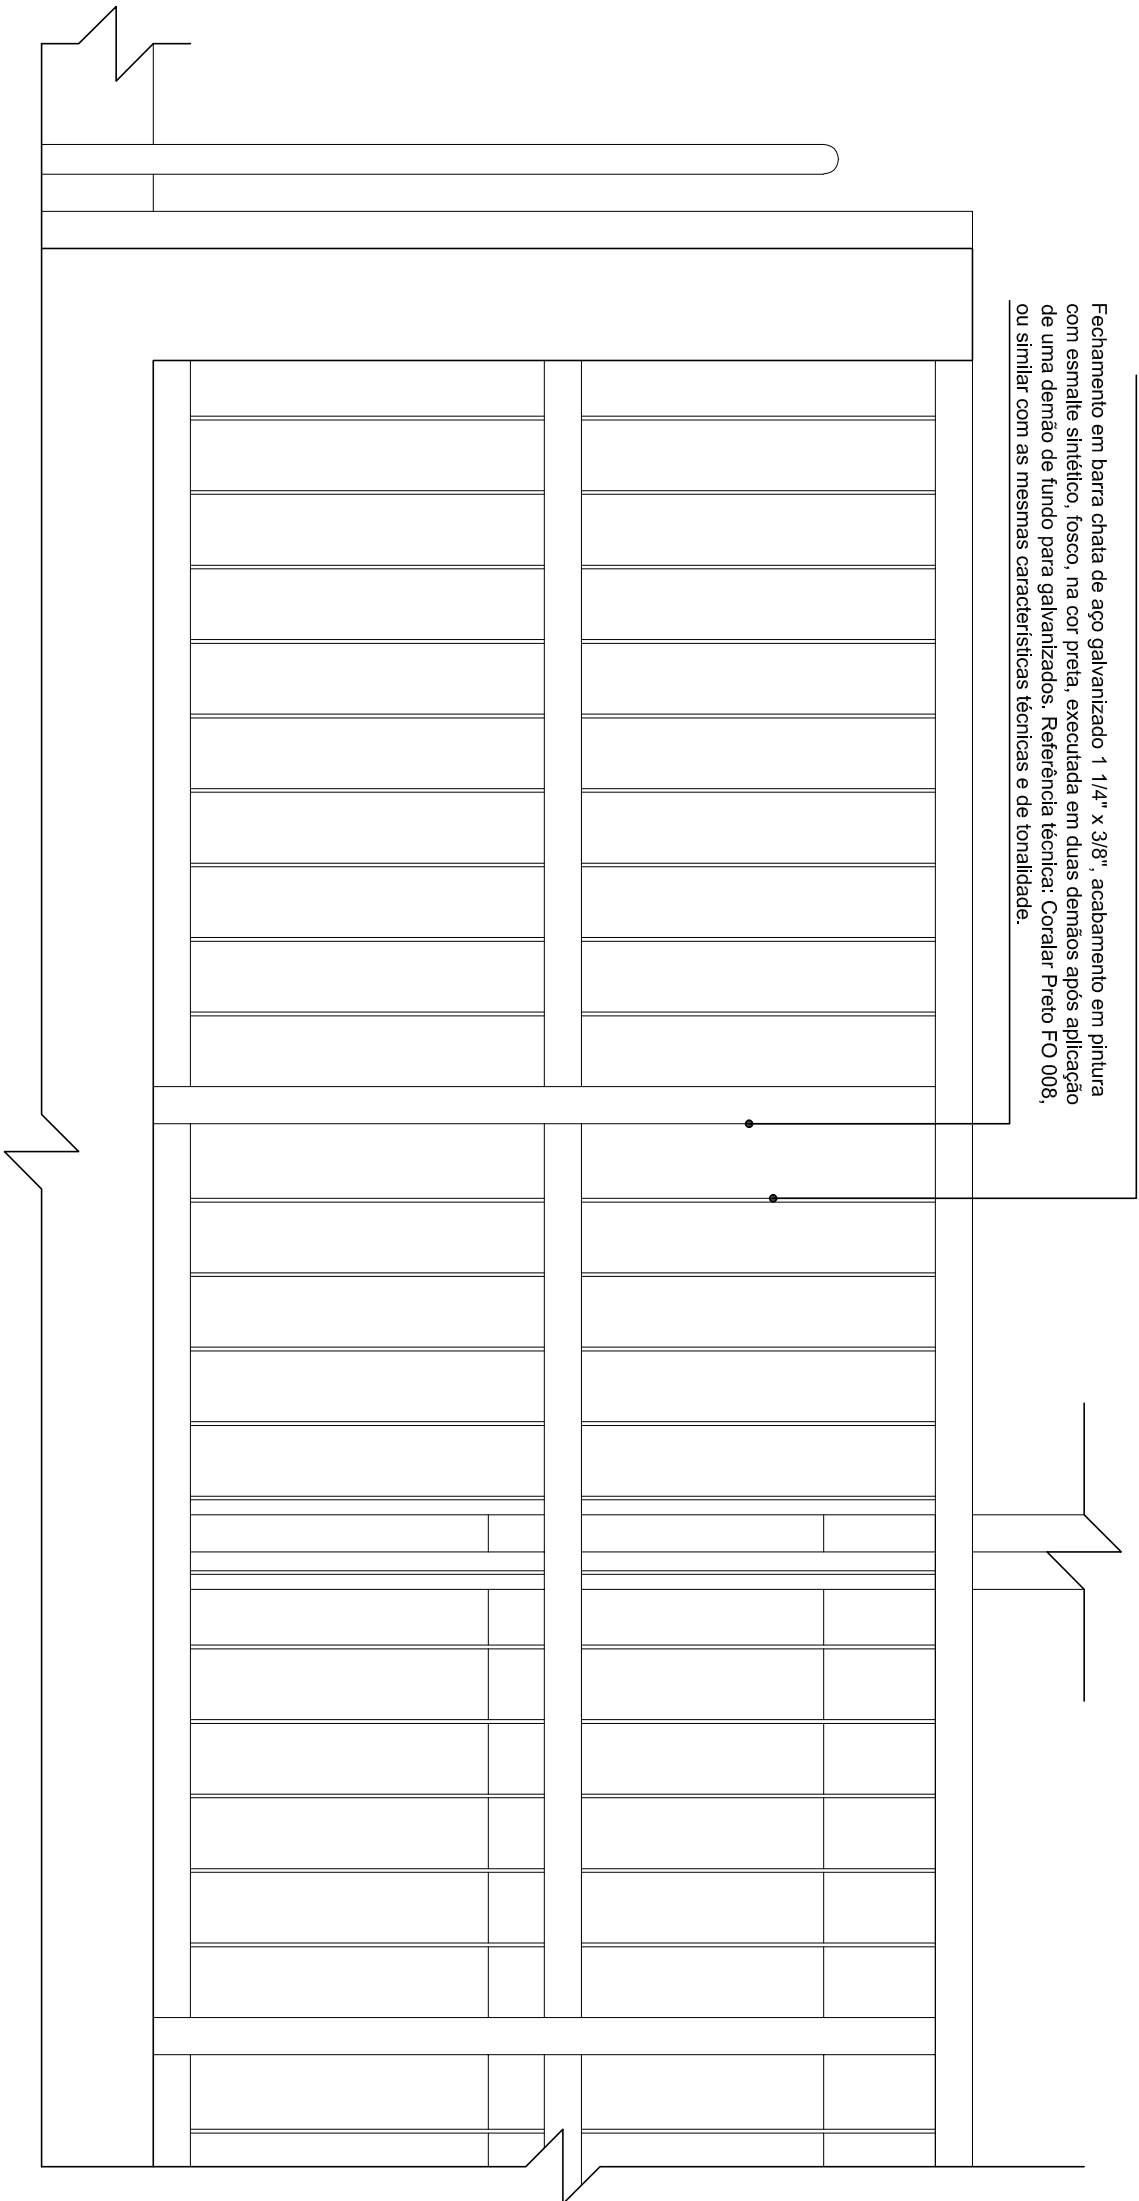


43 Vista Frontal - Guarda-corpo

Escala _____ 1/10

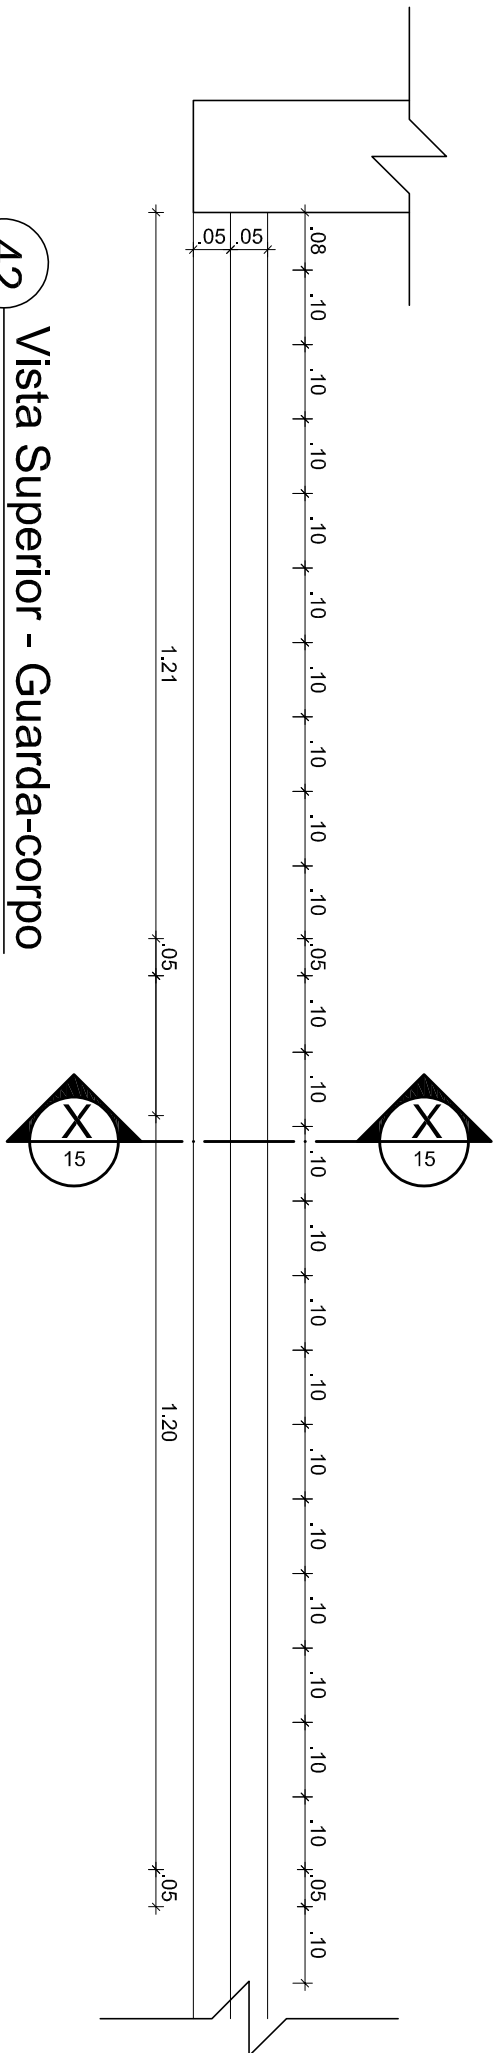

42 Vista Superior - Guarda-corpo

Escala _____ 1/10

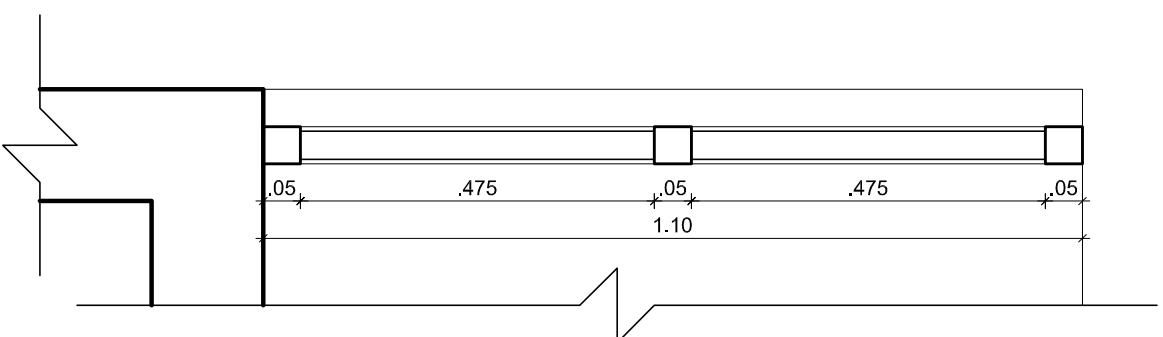

44 Corte XX - Guarda-corpo Escala _____ 1/10


Escala _____ 1/10

ASSINATURA DO PROPRIETÁRIO

ASSINATURA DO RESPONSÁVEL TÉCNICO

Jaciara Lopes da Silva
Arquiteta e Urbanista
CAU nº A36365-0
IFPB - Mat.: 1506433

ASSINATURA DO CONSTRUTOR

PRONCHIA		PROJETO		Ginásio campus Itaporanga	
15/17		PROPRIETARIO		IFPB	
		ENFEREÇO		BR 361 Itaporanga - PB	
DESENHO	DATA	RESPONSÁVEL	INSC. PMI	FUBRICA	
PROJETO	03/2019	Juchira Lopes da Silva - Argentina			
REVISÃO	03/2019	Juchira Lopes da Silva - Argentina			
CÓPIA	03/2019				
ESCALA:	DESENHO:				
1/10	Vista Superior - Guarda-corpo				
1/10	Vista Frontal - Guarda-corpo				
1/10	Corte XX - Guarda-corpo				
		OBSERVAÇÕES:			
		1- Utilizar todas as medidas no local. - Entender a obra, consultar o arquiteto ou engenheiro responsável. Área Construída = 2.430,70 m² Área Coberta = 2.099,85 m²			
FIRMA		PMI			
 INSTITUTO FEDERAL Paraíba		ARQUIVO			
		PMI			