



12 Corte GG - WC's acessíveis fem. e masc.

Escala: 1/25

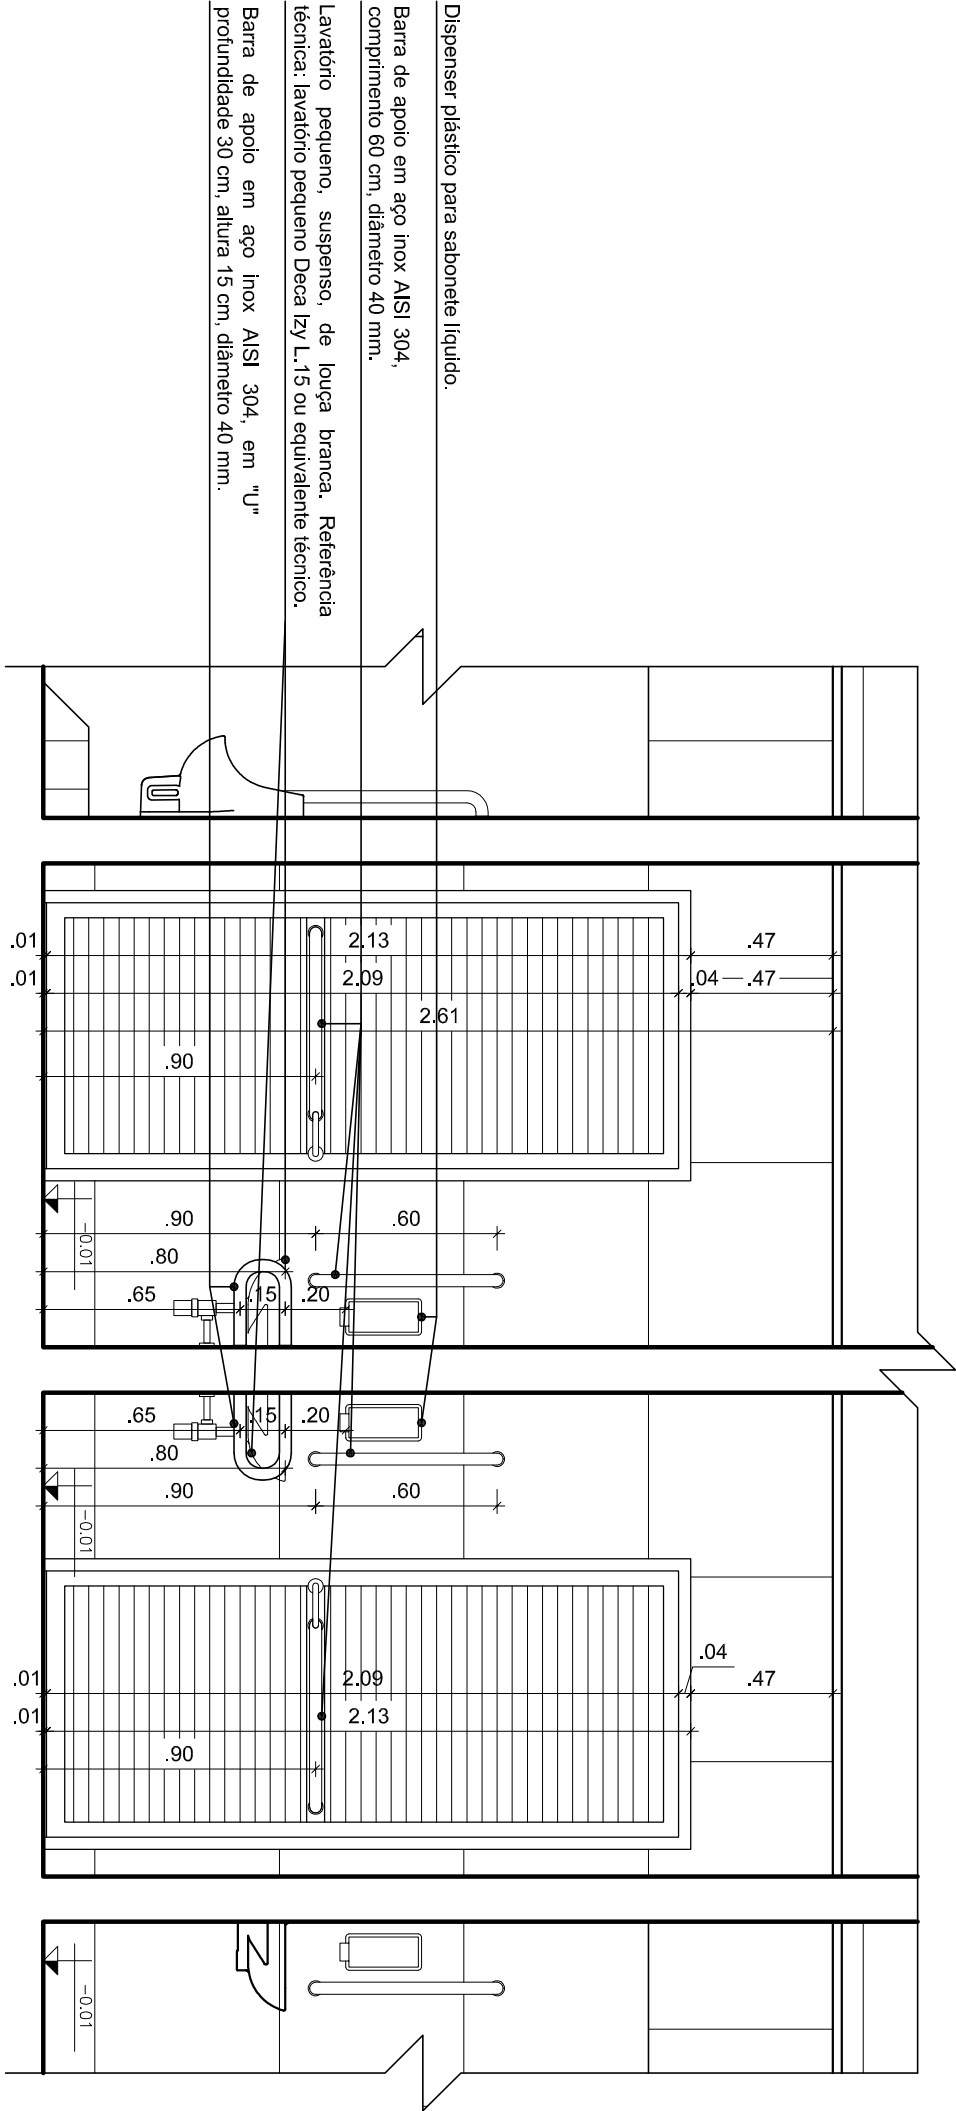


13 Corte HH - WC's acessíveis fem. e masc.

Escala: 1/25

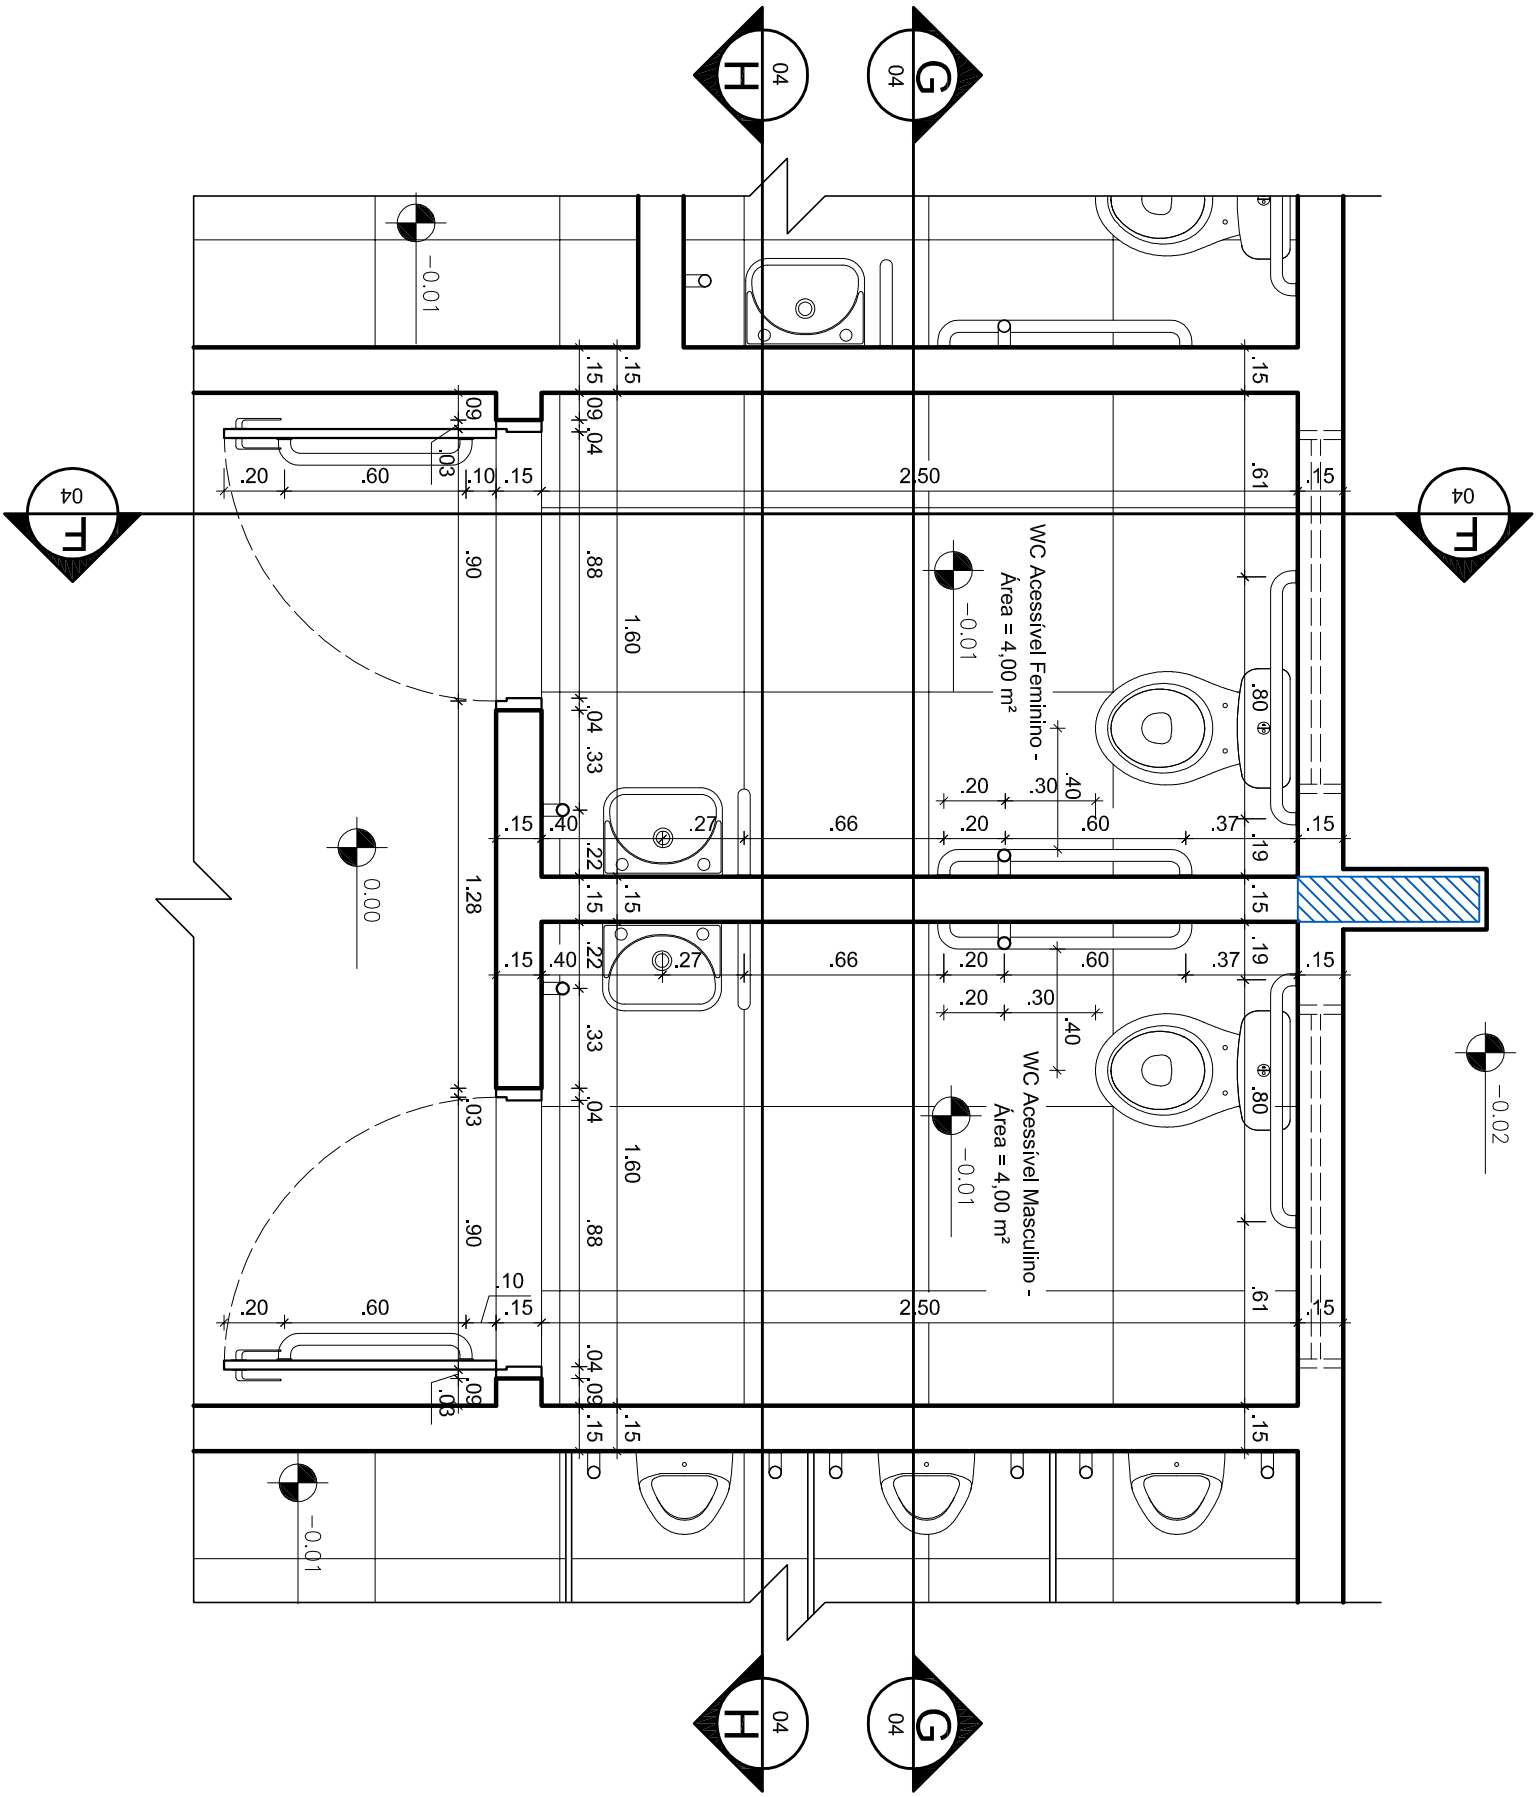

10 Planta Baixa - WC's acessíveis fem. e masc.

Escala: 1/25

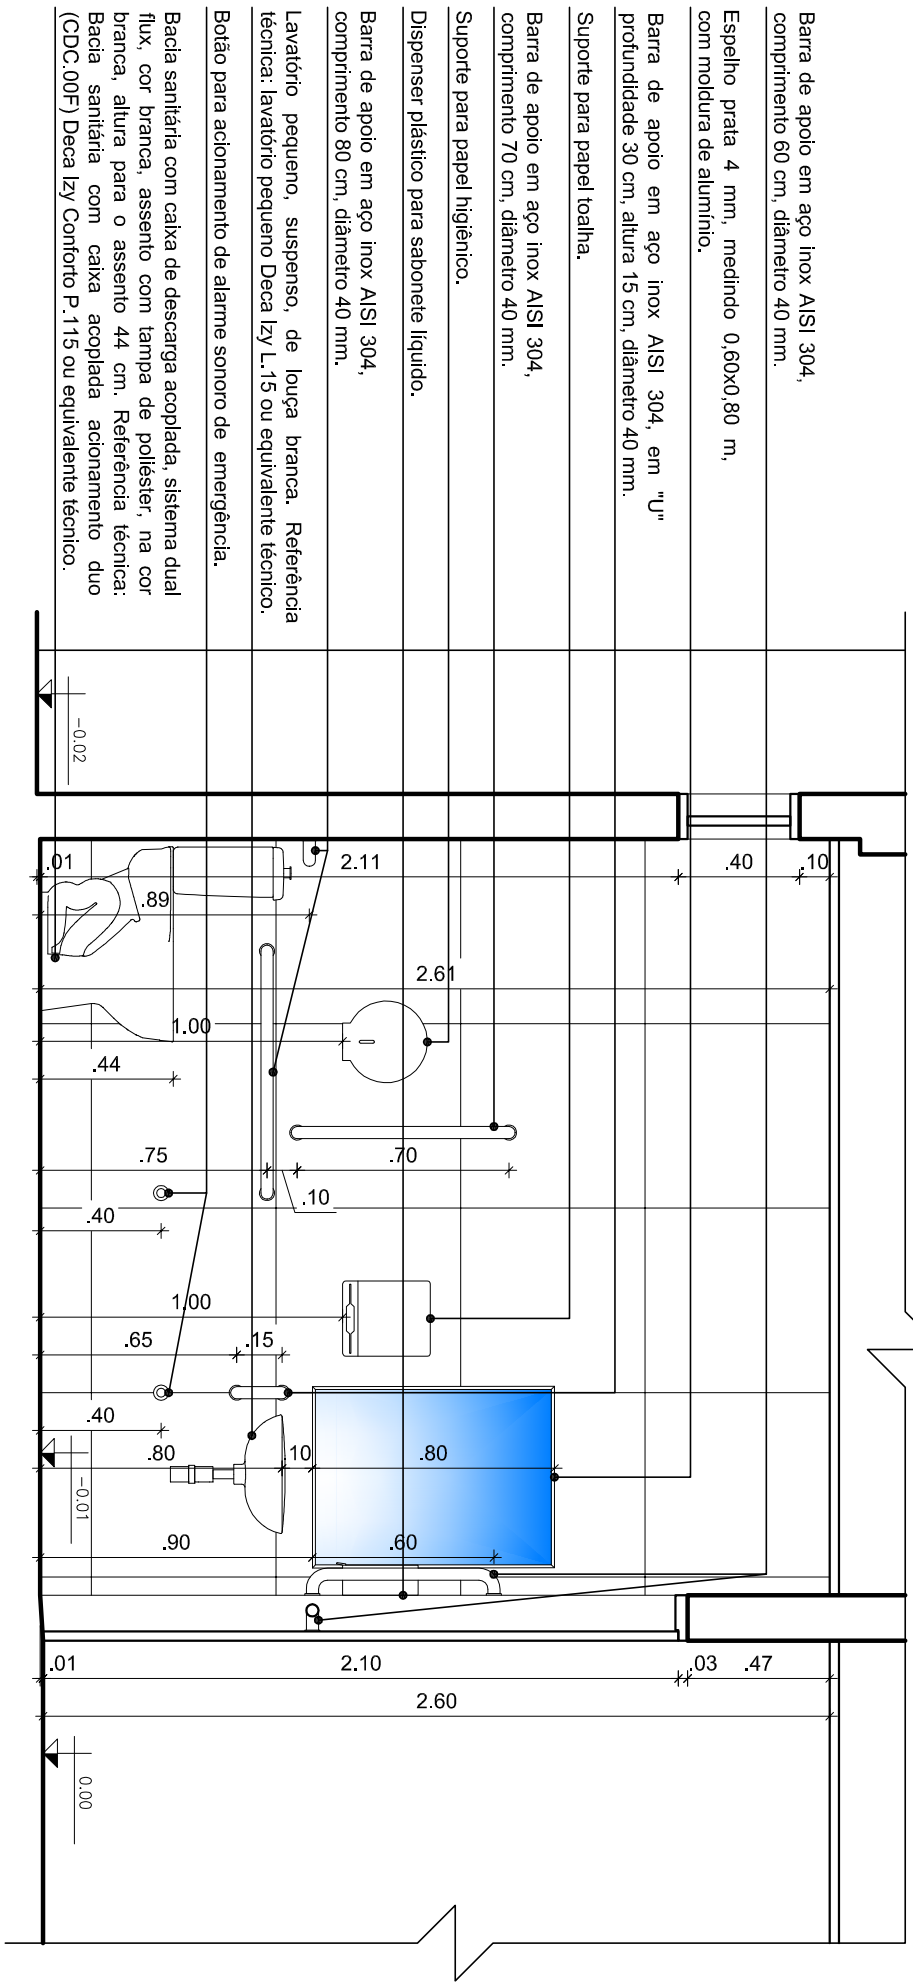

11 Corte FF - WC's acessíveis fem. e masc.

Escala: 1/25

PROJECION		PROJETO		Detalhes Quadra coberta	
04/08		PROJETO		IFPB	
REVISÃO		REVISÃO		Acesso Rodovia PB-110 Alto do Tuba, Patos - PB	
DATA		DATA		INSC. PMP	
REVISÃO		REVISÃO		REVISÃO	
COMPL.		COMPL.		COMPL.	
REVISÃO		REVISÃO		REVISÃO	
COMPL.		COMPL.		COMPL.	
REVIS					