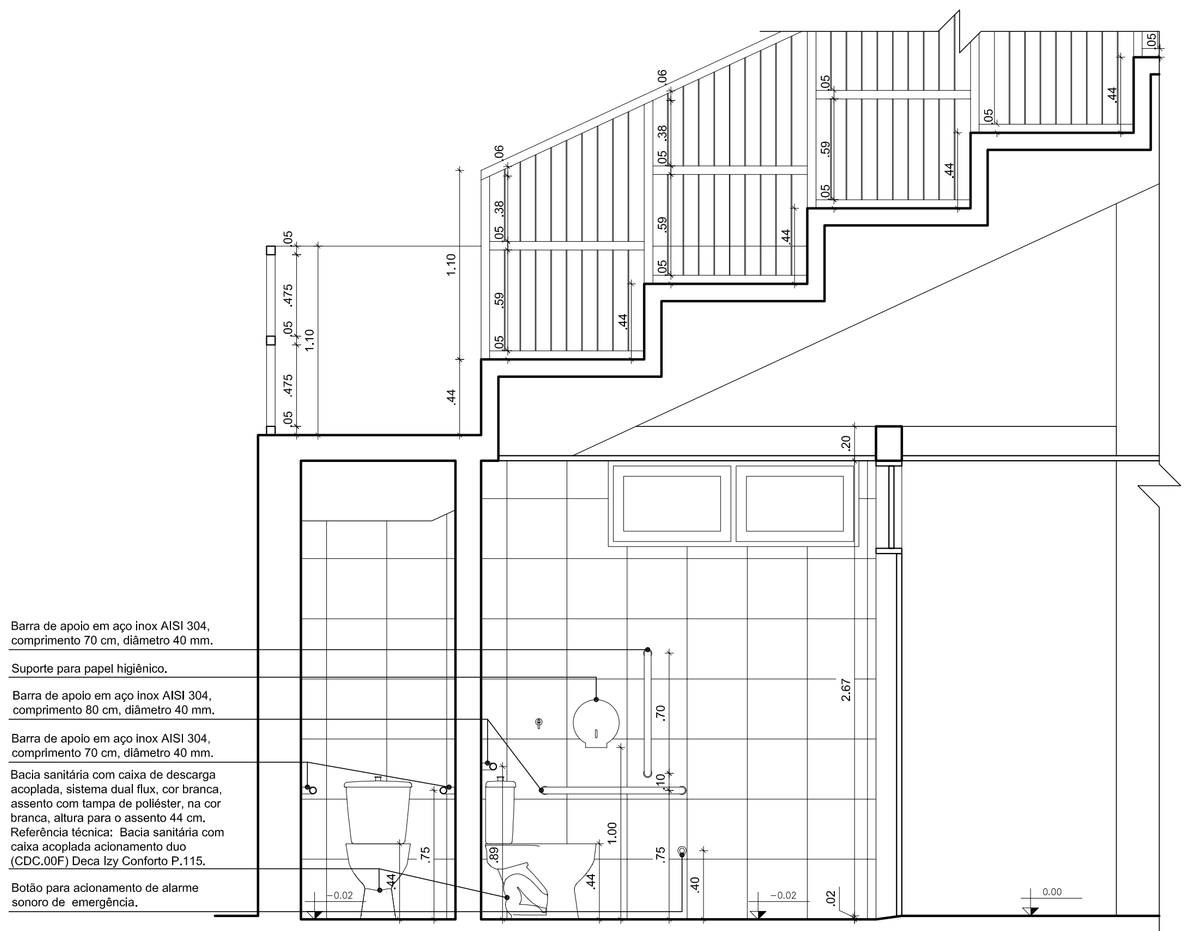

25 Corte LL - Sanitário Feminino Público/ WC fem. Acessível
Escala 1/25

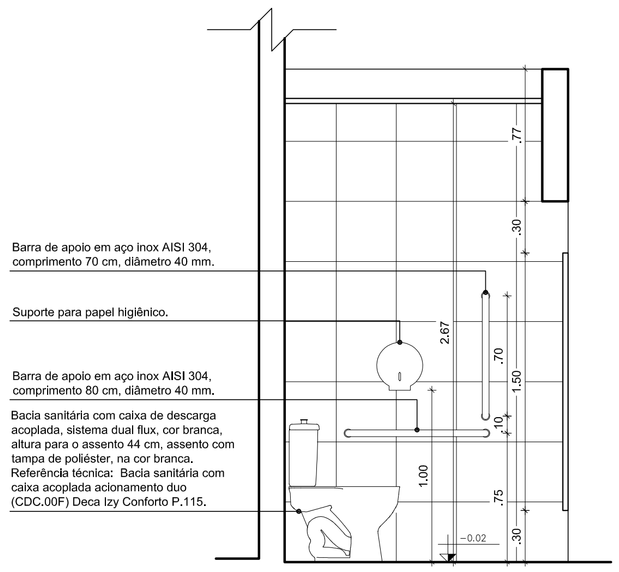

27 Elevação - Sanitário Feminino Público
Escala 1/25

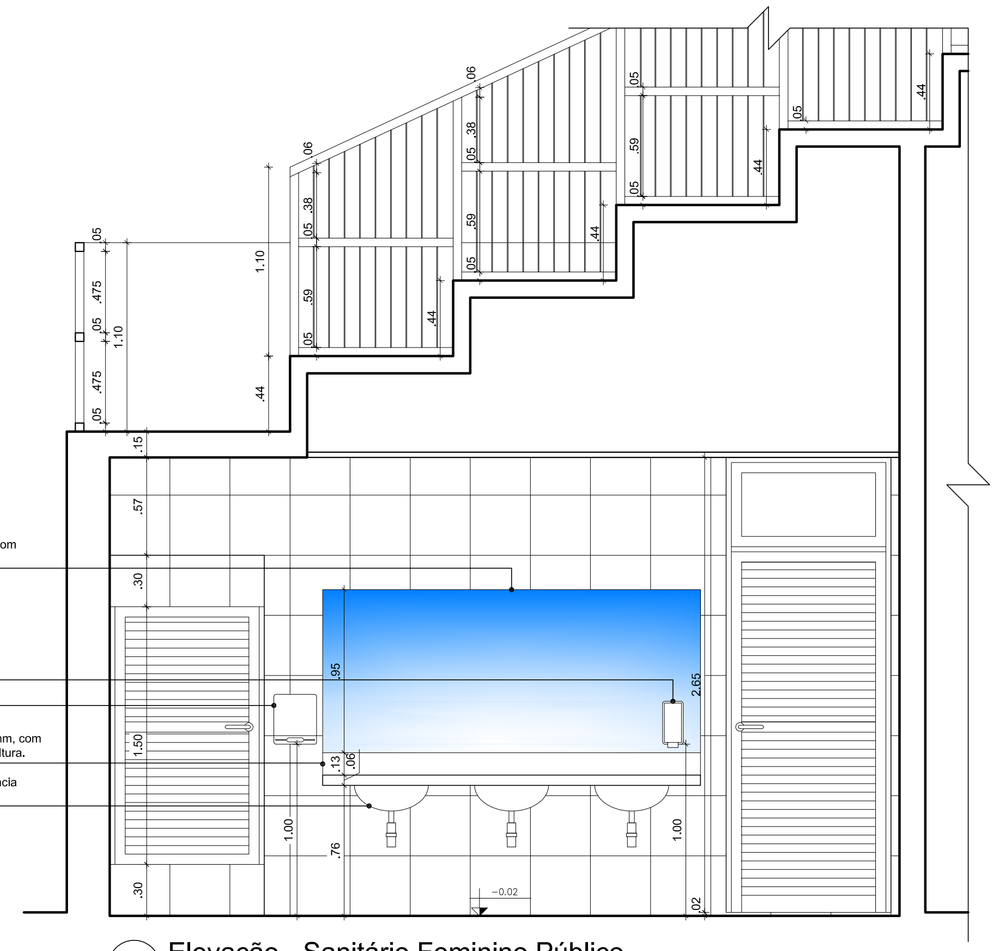

28 Elevação - Sanitário Feminino Público
Escala 1/25

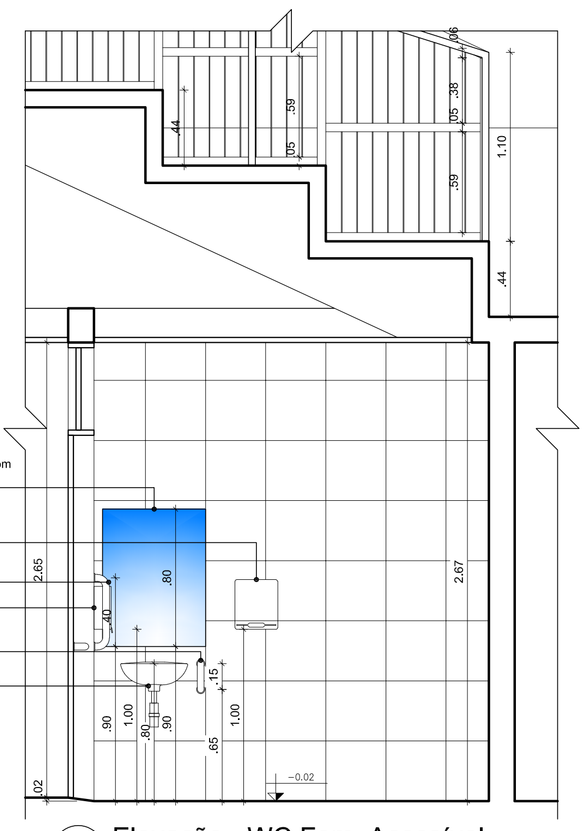

26 Elevação - WC Fem. Acessível
Escala 1/25

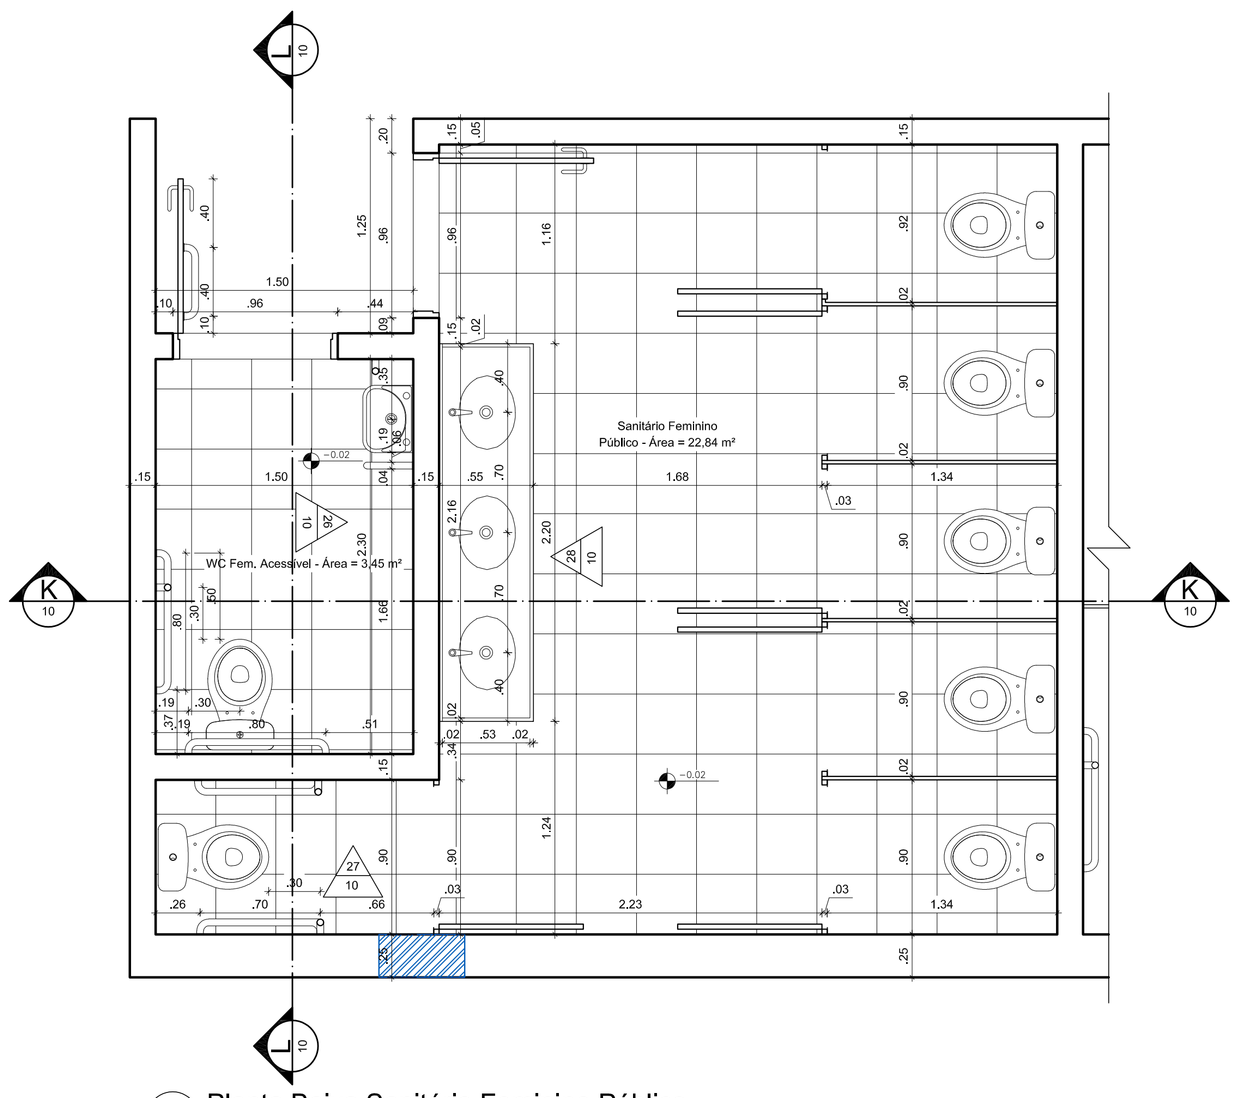

23 Planta Baixa Sanitário Feminino Público
Escala 1/25

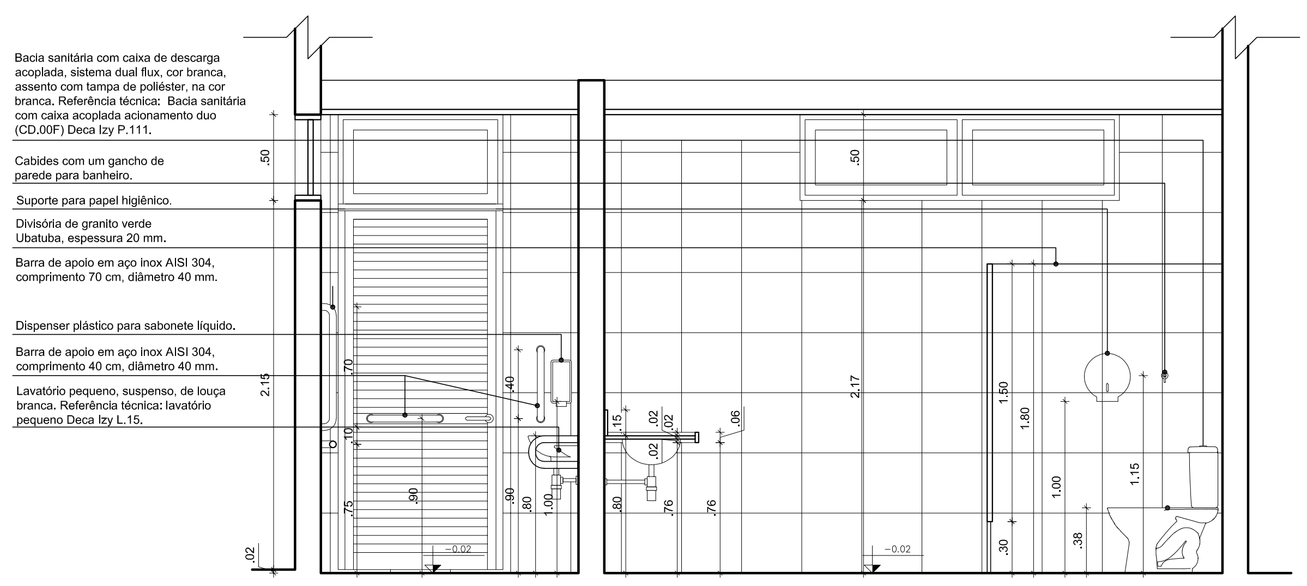

24 Corte KK - Sanitário Feminino Público
Escala 1/25

ASSINATURA DO PROPRIETÁRIO

ASSINATURA DO RESPONSÁVEL TÉCNICO

Jaciara Lopes da Silva
Arquiteta e Urbanista
CAU nº A36365-0
IFPB - Mat.: 1506433

ASSINATURA DO CONSTRUTOR

PRANCHA 10/17

PROJETO Ginásio campus Itaporanga
PROPRIETÁRIO IFPB
ENDEREÇO BR 361 Itaporanga - PB

	DATA	RESPONSÁVEL	INSC. PMI	RUBRICA
DESENHO	03/2019	Jaciara Lopes da Silva - Arquiteta		
PROJETO	03/2019	Jaciara Lopes da Silva - Arquiteta		
REVISÃO				
CÓPIA	03/2019			

OBSERVAÇÕES:
- Verificar todas as medidas no local
- Em caso de dúvida, contactar o arquiteto ou engenheiro responsável.

Área Construída = 2.430,70 m²
Área Coberta = 2.099,63 m²

ESCALA: 1/25 1/25 1/25

DESENHO:
Planta Baixa Sanitário Feminino Público
Cortes KK e LL Sanitário Feminino Público
Elevações Sanitário Feminino Público

INSTITUTO FEDERAL
Paraíba

ARQUIVO

FIRMA | PMI