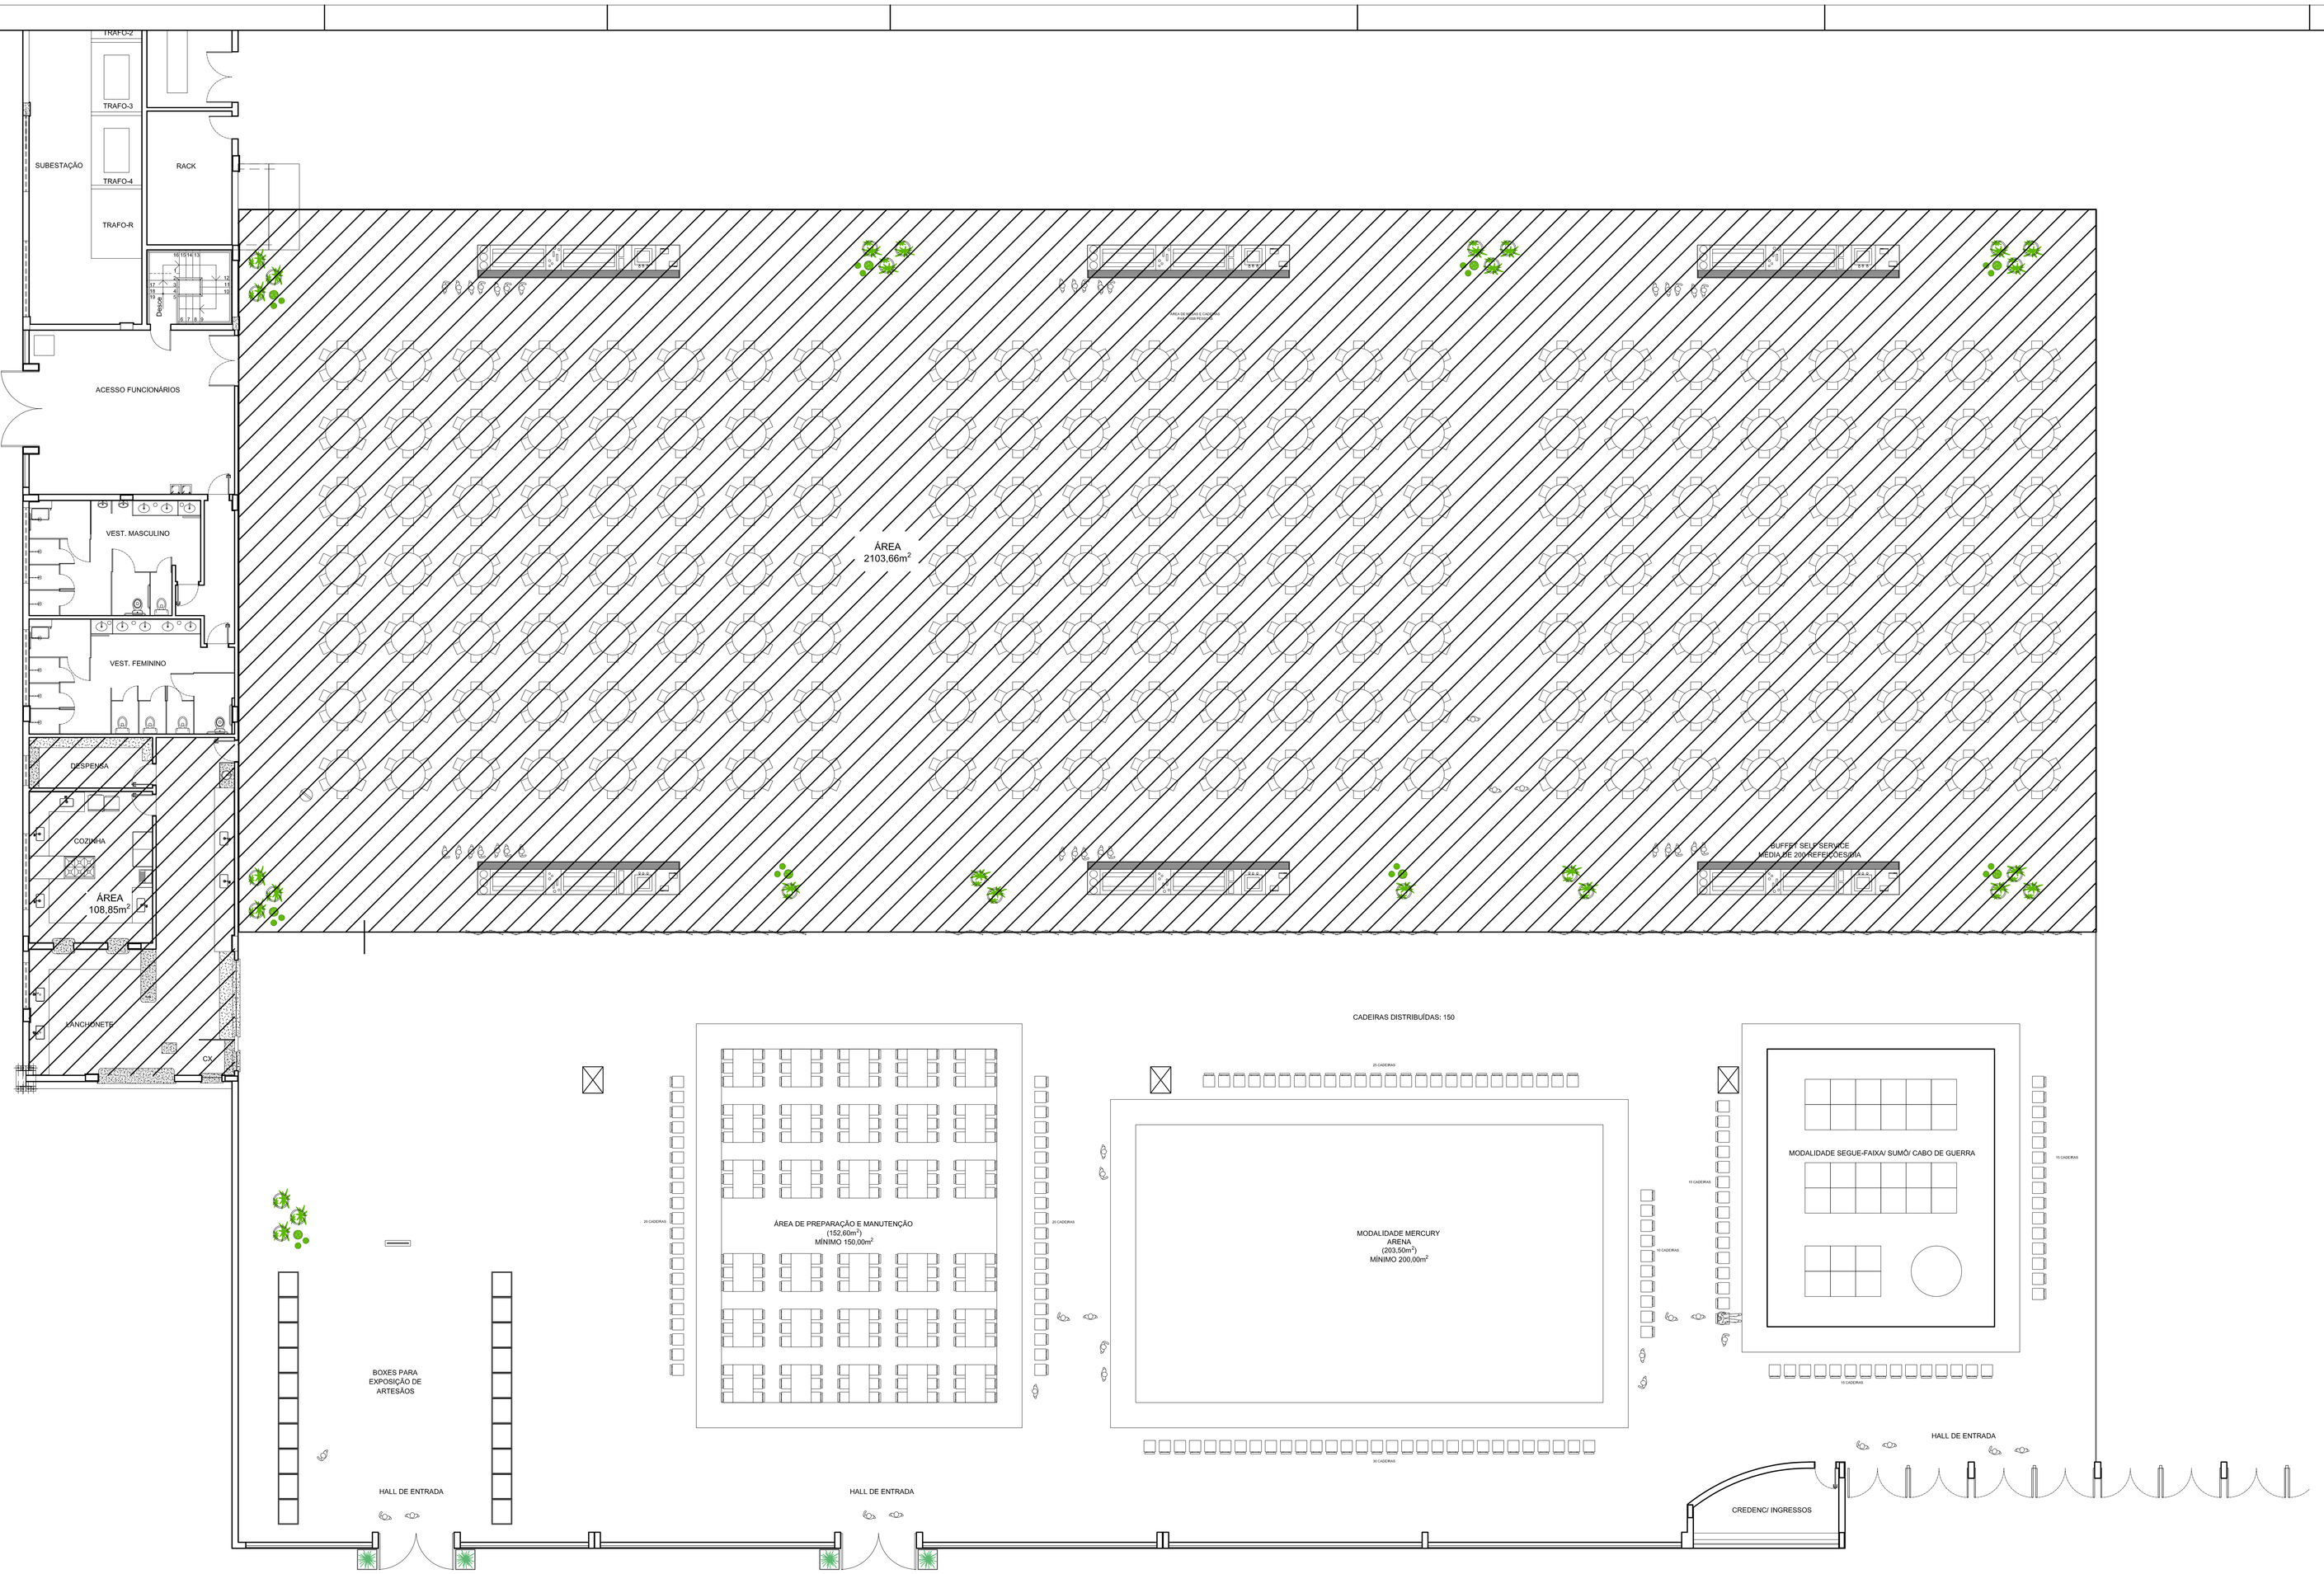

1 Planta Baixa - Pavilhão da Feira e Exposições - Layout

Escala 1/100

ASSINATURA DO PROPRIETÁRIO

ASSINATURA DO RESPONSÁVEL TÉCNICO

ASSINATURA DO CONSTRUTOR

PRANCHA: Única		PROJETO: Centro de Convenções - Layout			
		PROPRIETÁRIO:			
		ENDEREÇO: João Pessoa - PB			
	DATA	RESPONSÁVEL	INSC. PMM	RUBRICA	OBSERVAÇÕES:
DESENHO					- Verificar todas as medidas no local
PROJETO					- Em caso de dúvida, contactar o arquiteto ou engenheiro responsável.
REVISÃO					
CÓPIA					
ESCALA: 1/100		DESENHO: Planta Baixa - Térreo - Layout			