
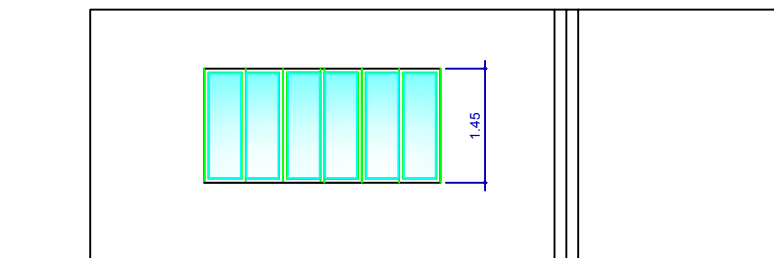


Corte AA

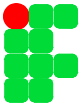

Corte BB

PRANCHA  02/02	PROJETO	Reforma do Restaurante Estudantil para inclusão de duas salas		
	PROPRIETÁRIO	IFPB - Campus Sousa		
	ENDEREÇO	Rua Pedro Antunes S/N - São Gonçalo - Sousa - PB		
ESCALA:  1:100	DESENHO:  Cortes	OBSERVAÇÕES:  -Verificar todas as medidas no local	 INSTITUTO FEDERAL DE EDUCAÇÃO, CIÊNCIA E TECNOLOGIA PARAÍBA	
			ARQUIVO	
			FIRMA	PMM