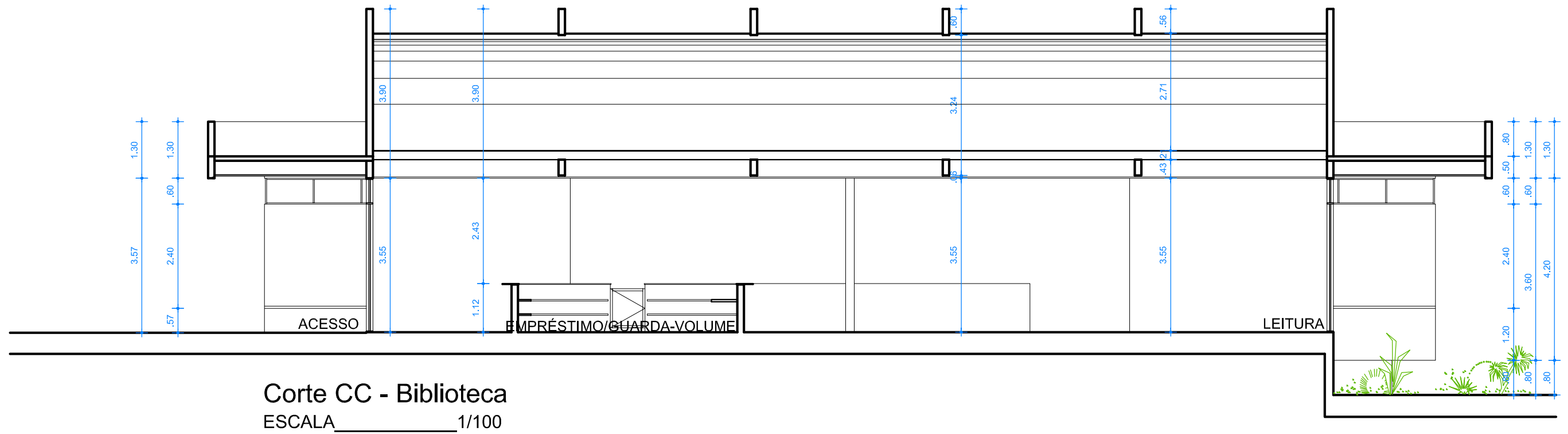

Corte CC - Biblioteca
ESCALA_____1/100

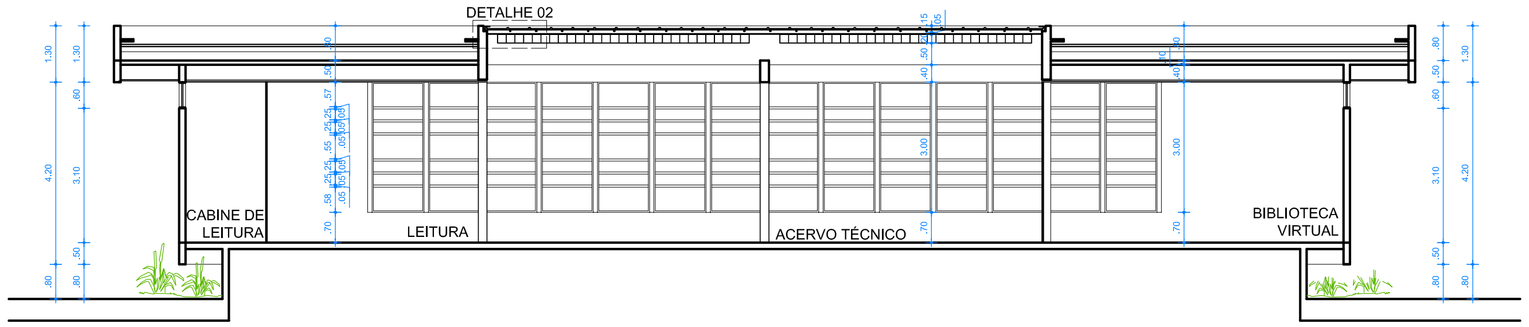

Corte DD - Biblioteca
ESCALA_____1/100

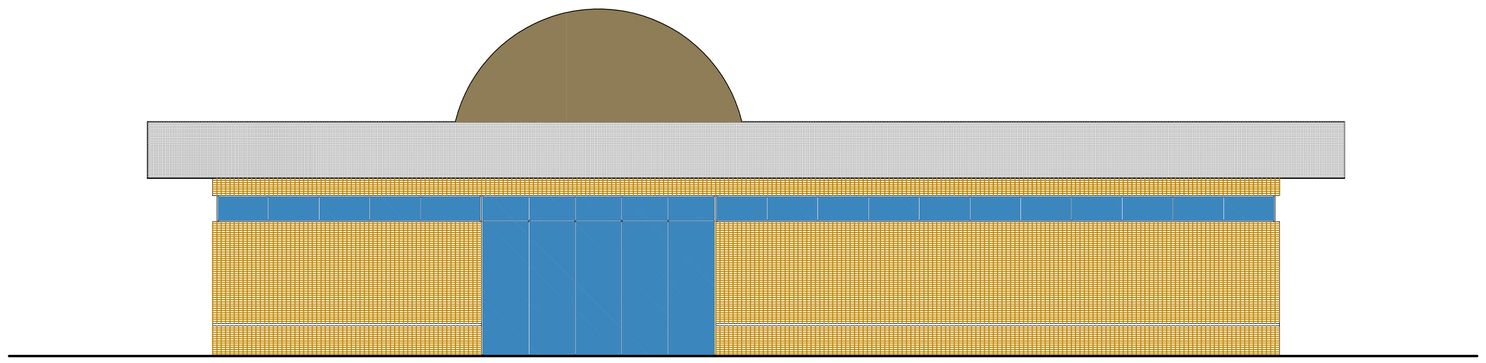

Fachada Sul - Biblioteca
ESCALA_____1/100

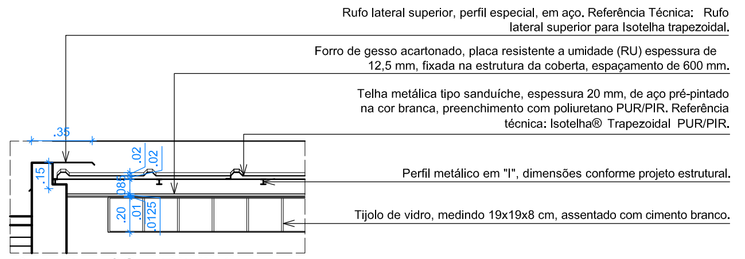

Detalhe 02 - Biblioteca
ESCALA_____1/25

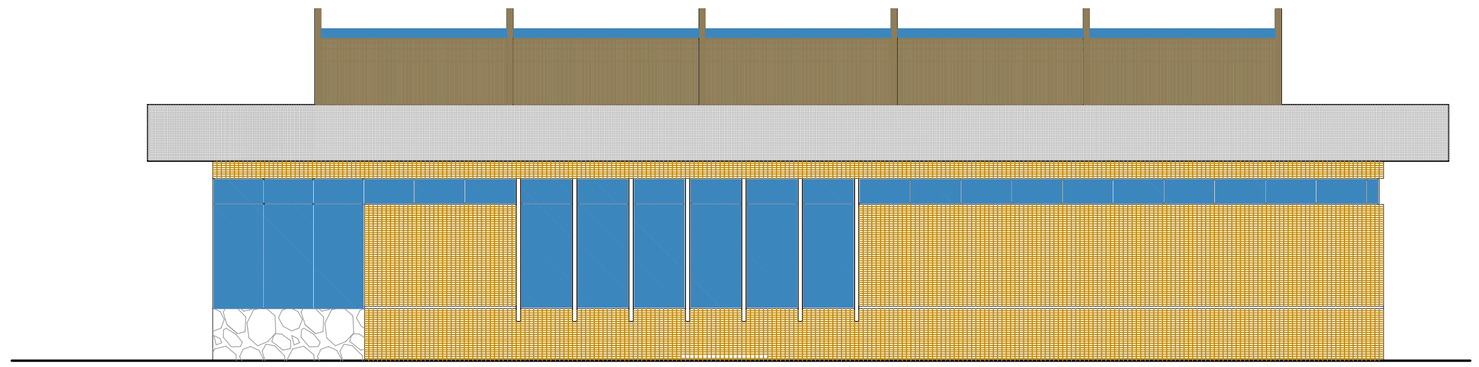

Fachada Oeste - Biblioteca
ESCALA_____1/100

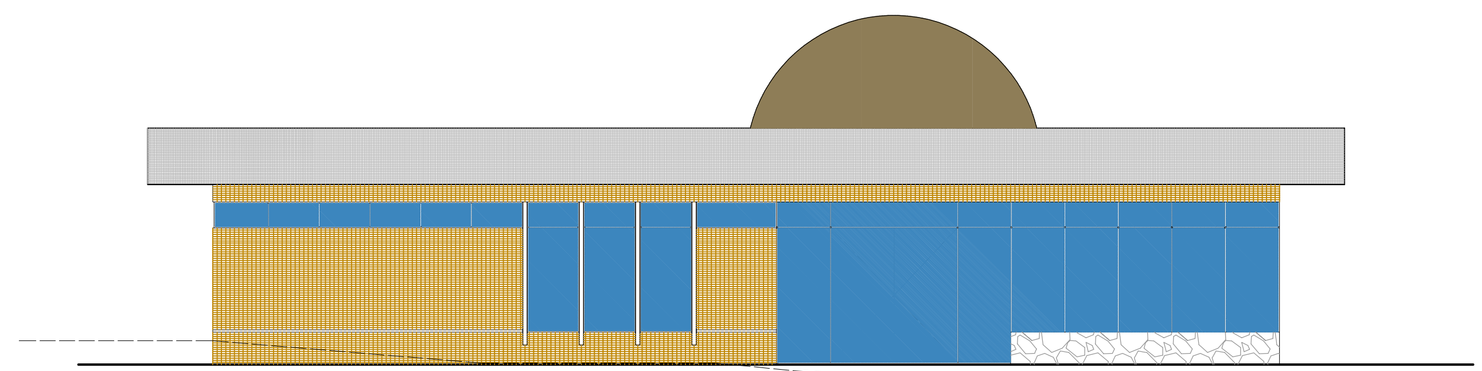

Fachada Leste - Biblioteca
ESCALA_____1/100

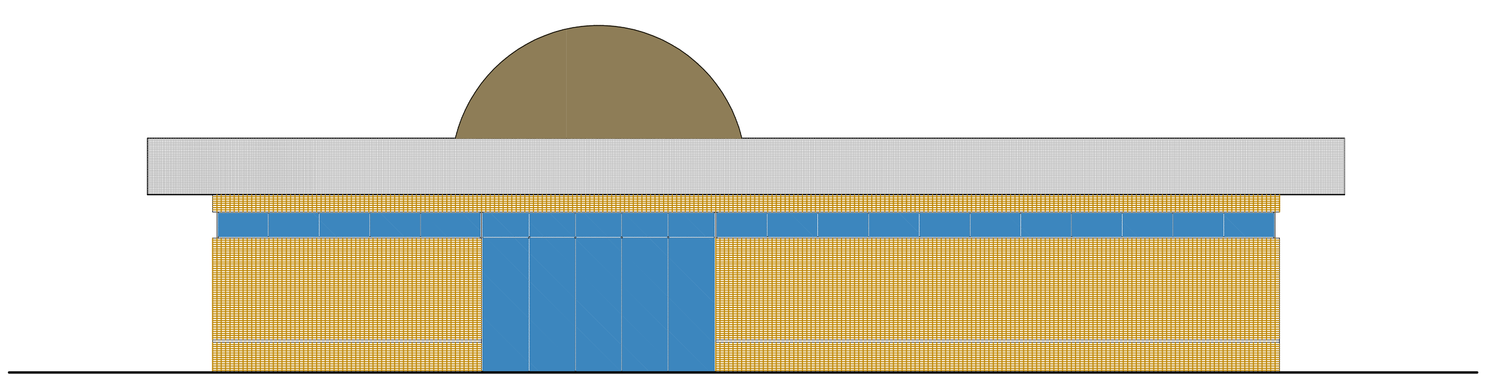

Fachada Norte - Biblioteca
ESCALA_____1/100

ASSINATURA DO PROPRIETÁRIO

ASSINATURA DO RESPONSÁVEL TÉCNICO

ASSINATURA DO CONSTRUTOR

PRANCHA 02/02	PROJETO	Reforma da Biblioteca campus Monteiro		
	PROPRIETÁRIO	IFPB		
	ENDEREÇO	Monteiro - PB		
	DATA	RESPONSÁVEL	INSC. PMM	RUBRICA
DESENHO	01/2017	Jaciara Lopes da Silva - Arquiteta		
PROJETO	05/2017	Jaciara Lopes da Silva - Arquiteta		
REVISÃO				
CÓPIA	05/2017			

OBSERVAÇÕES:
-Verificar todas as medidas no local
- Em caso de dúvida, contactar o arquiteto ou engenheiro responsável.

Projeto original: Elisiana Dantas, Leila D'ágela e Claudia Torres

ESCALA:	DESENHO:
1/100	Cortes CC e DD - Biblioteca
1/100	Fachadas Norte e Sul- Biblioteca
1/100	Fachadas Leste e Oeste - Biblioteca
1/100	Detalhe 02 - Biblioteca

INSTITUTO FEDERAL
Paraíba

ARQUIVO

FIRMA | PMM