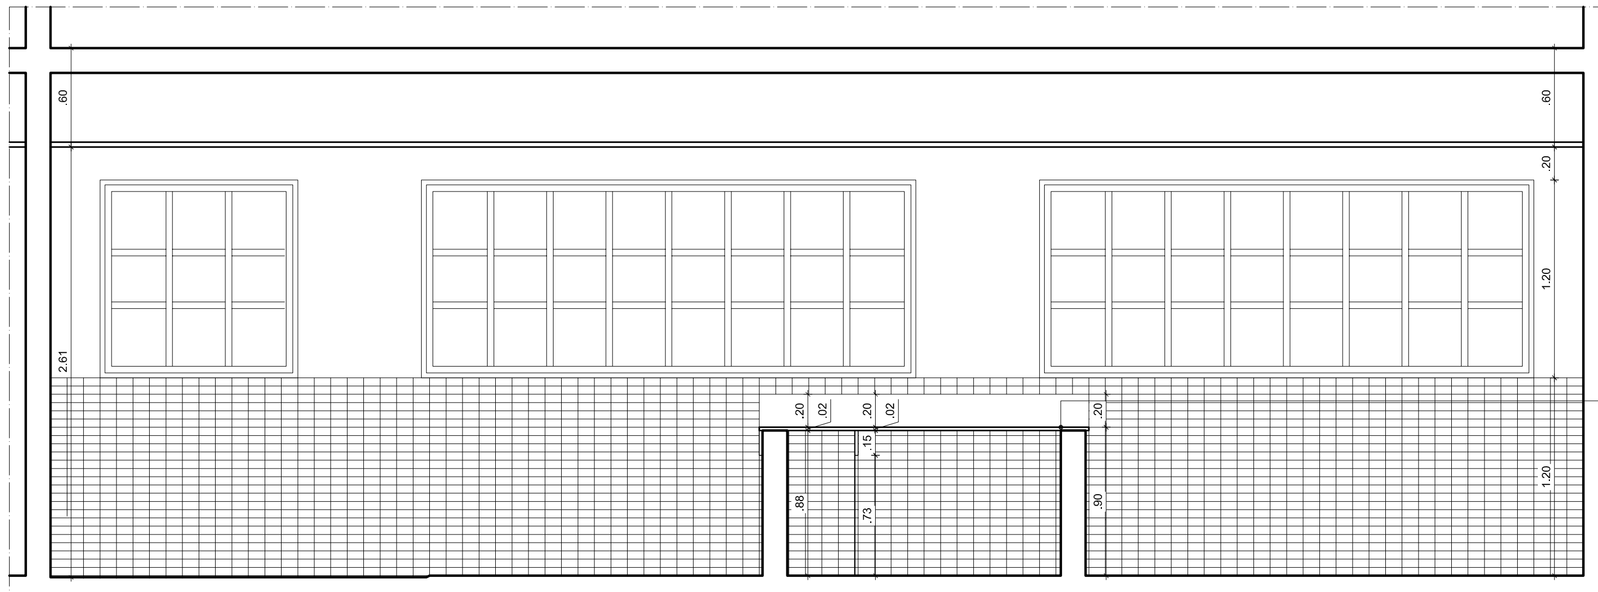

Bancada de trabalho de granito verde Ubatuba, espessura 20 mm, em formato "U", altura 90 cm com a parte central rebaixada e altura total 75 mm e altura livre 73 cm (abaixo da bancada), sobre alvenaria, com revestimento em cerâmica 5x10 cm. Referência técnica: Cerâmica Elizabeth HD Cristal Branco 5x10 cm.

Corte AA - Laboratório de Instalações Hidrossanitárias

Escala 1/25

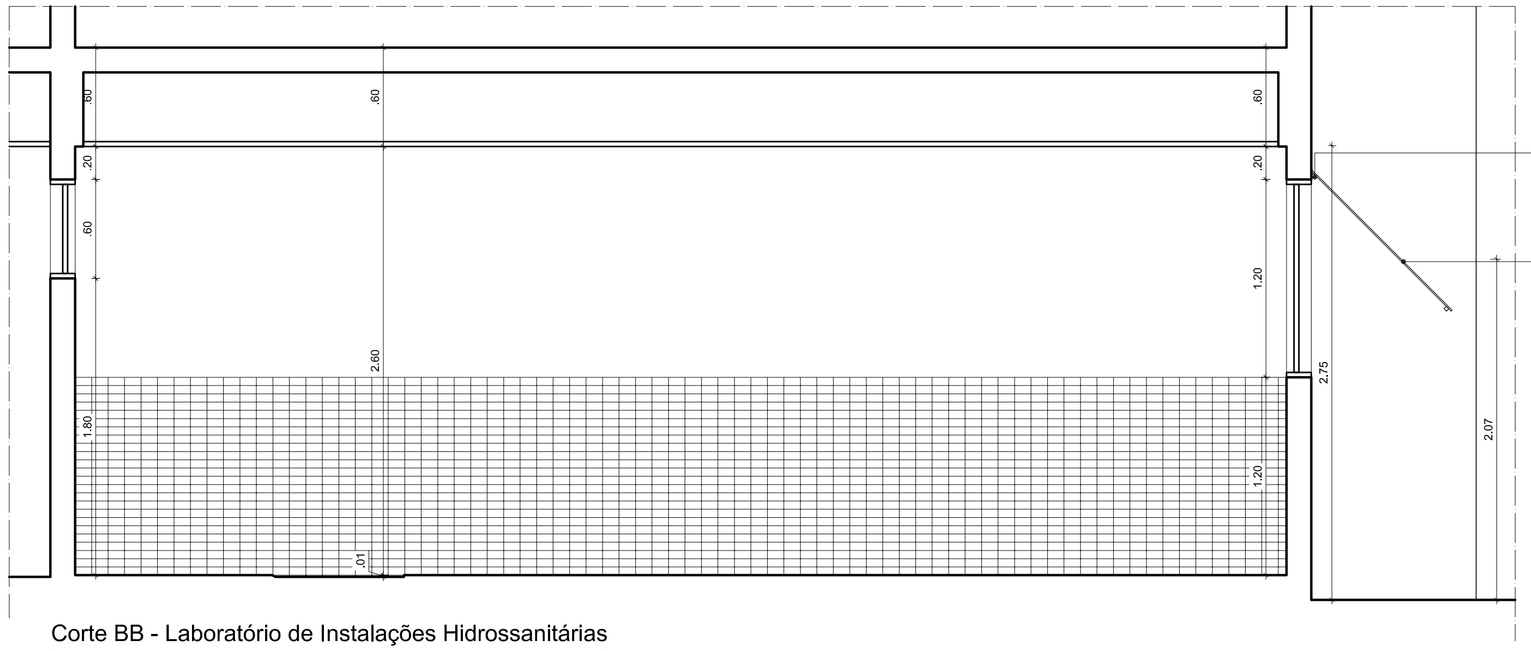

Estrutura de metalon perfis quadrados 20x20 mm para fixação dos brises horizontais, com acabamento em pintura com esmalte sintético, executada em duas demãos, e uma demão de fundo para galvanizados, cor marfim. Referência técnica: Esmalte sintético Coralar Marfim BR 818.

Brises horizontais de chapa de placa cimentícia 10 mm, acabamento em pintura látex acrílica, executada em duas demãos, cor marfim. Referência técnica: Coralar Marfim FO 818.

Corte BB - Laboratório de Instalações Hidrossanitárias

Escala 1/25

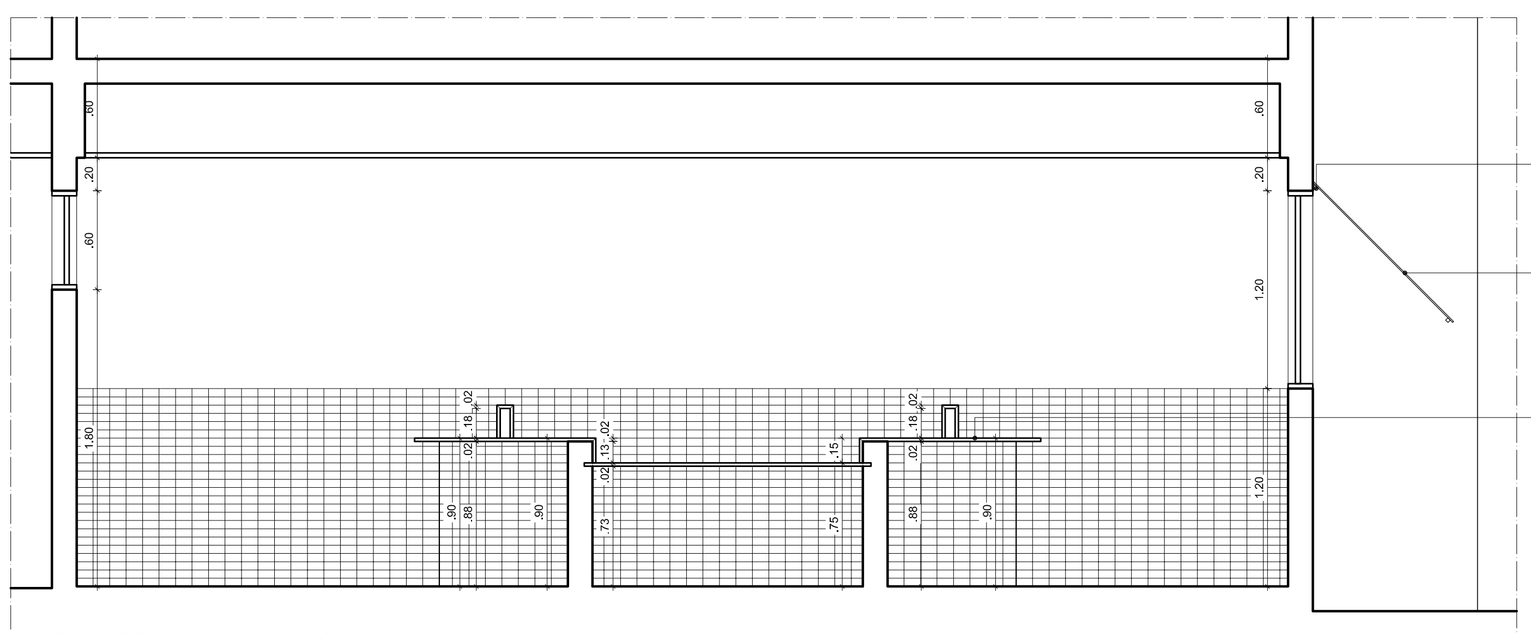

Estrutura de metalon perfis quadrados 20x20 mm para fixação dos brises horizontais, com acabamento em pintura com esmalte sintético, executada em duas demãos, e uma demão de fundo para galvanizados, cor marfim. Referência técnica: Esmalte sintético Coralar Marfim BR 818.

Brises horizontais de chapa de placa cimentícia 10 mm, acabamento em pintura látex acrílica, executada em duas demãos, cor marfim. Referência técnica: Coralar Marfim FO 818.

Bancada de trabalho de granito verde Ubatuba, espessura 20 mm, em formato "U", altura 90 cm com a parte central rebaixada e altura total 75 mm e altura livre 73 cm (abaixo da bancada), sobre alvenaria, com revestimento em cerâmica 5x10 cm. Referência técnica: Cerâmica Elizabeth HD Cristal Branco 5x10 cm.

Corte CC - Laboratório de Instalações Hidrossanitárias

Escala 1/25

ASSINATURA DO PROPRIETÁRIO

ASSINATURA DO RESPONSÁVEL TÉCNICO

ASSINATURA DO CONSTRUTOR

PRANCHA 11/11

PROJETO Detalhes - Bloco de Salas de Aula e Laboratórios de Engenharia Civil

PROPRIETÁRIO IFPB

ENDEREÇO Rua José Antônio da Silva, 300, Jardim Oásis, Cajazeiras - PB

	DATA	RESPONSÁVEL	COLABORAÇÃO	RUBRICA
DESENHO	07/2016	Jaciara Lopes da Silva	Eduardo J. Santos	
PROJETO	07/2016	Jaciara Lopes da Silva	José Valdivan M. Jr.	
REVISÃO				
CÓPIA	07/2016			

OBSERVAÇÕES:
- Verificar todas as medidas no local
- Em caso de dúvida, contactar o arquiteto ou engenheiro responsável.

ESCALA:
1/25
1/25
1/25

DESENHO:
Corte AA - Lab. Inst. Hidrossanitárias
Corte BB - Lab. Inst. Hidrossanitárias
Corte CC - Lab. Inst. Hidrossanitárias

INSTITUTO FEDERAL DE EDUCAÇÃO, CIÊNCIA E TECNOLOGIA PARAÍBA

ARQUIVO

FIRMA | PMC