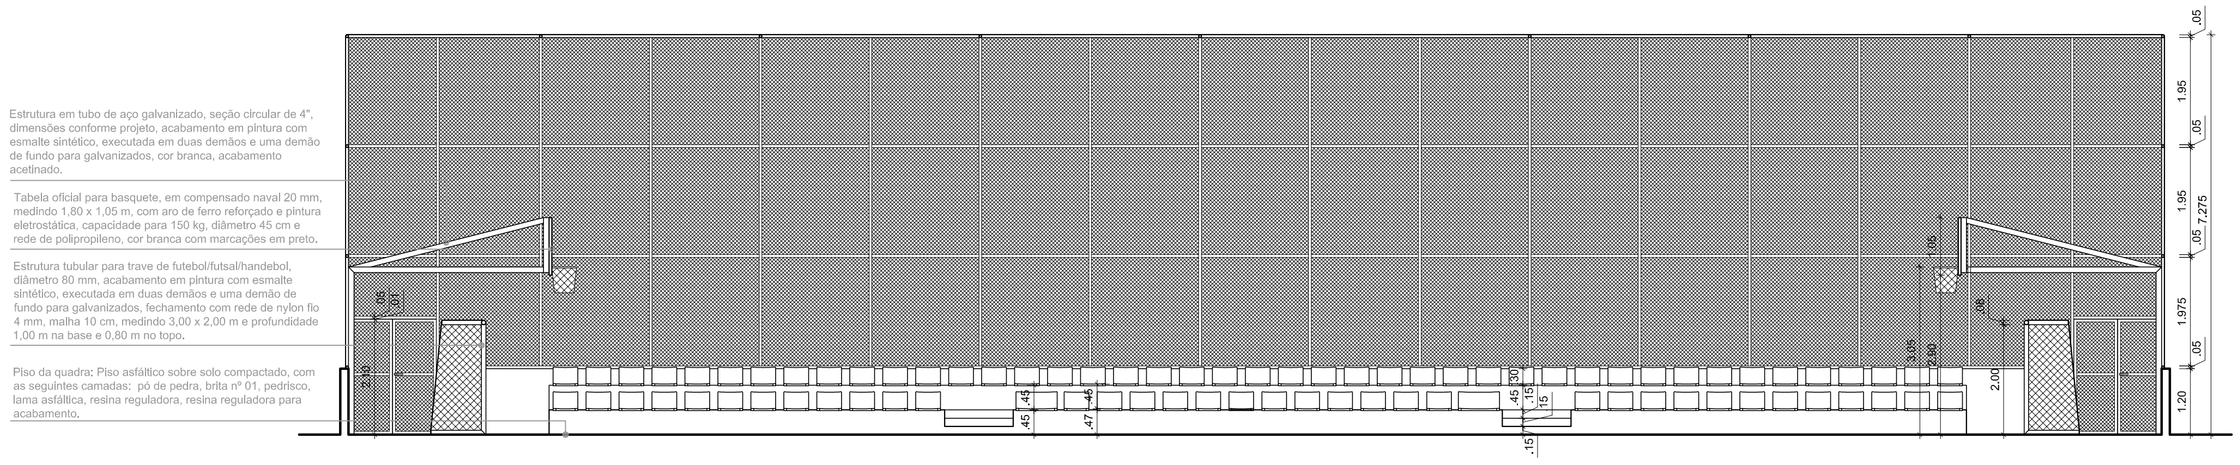

4 Corte BB - Quadra Poliesportiva

Escala 1/75

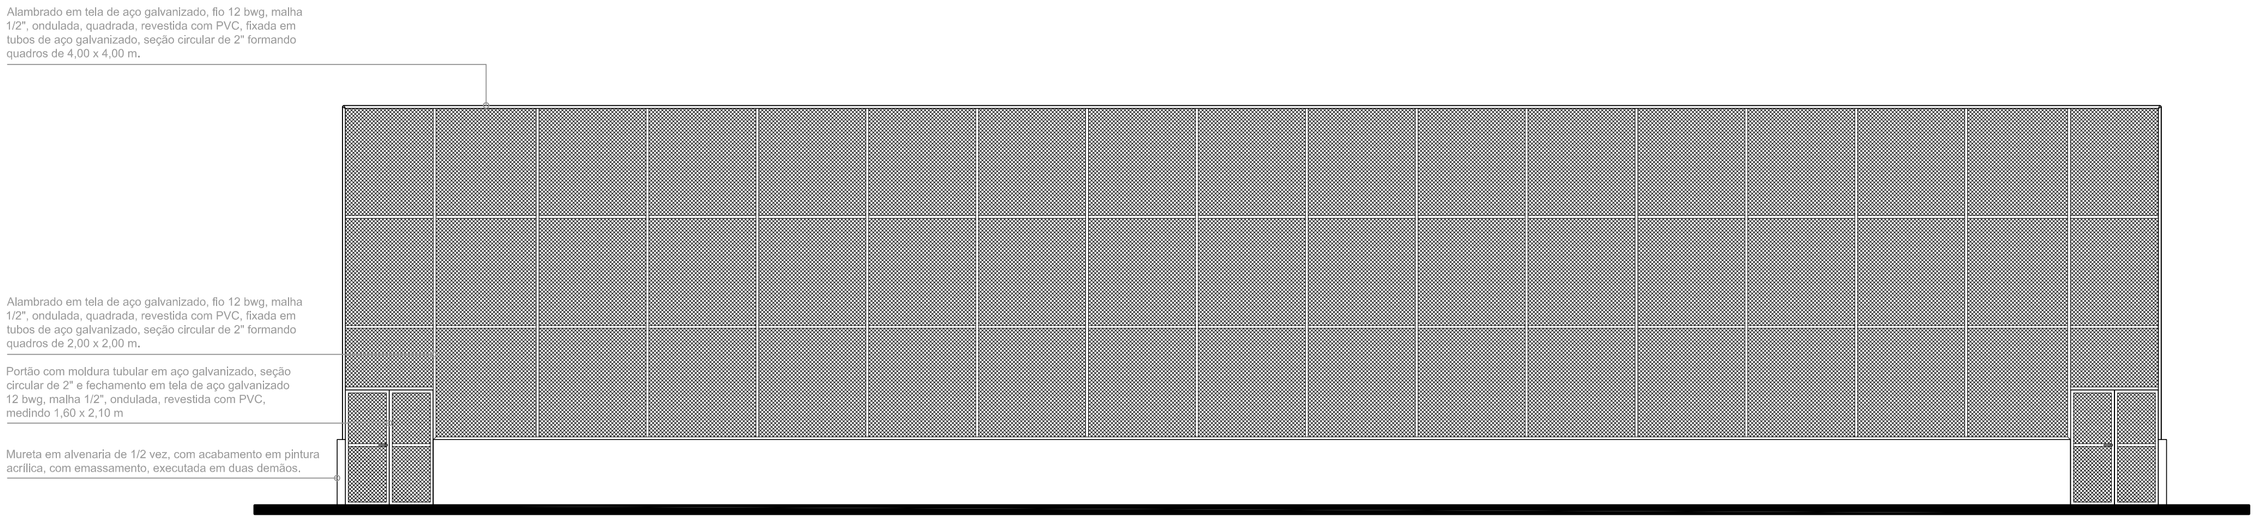

5 Fachada Noroeste - Quadra Poliesportiva

Escala 1/75

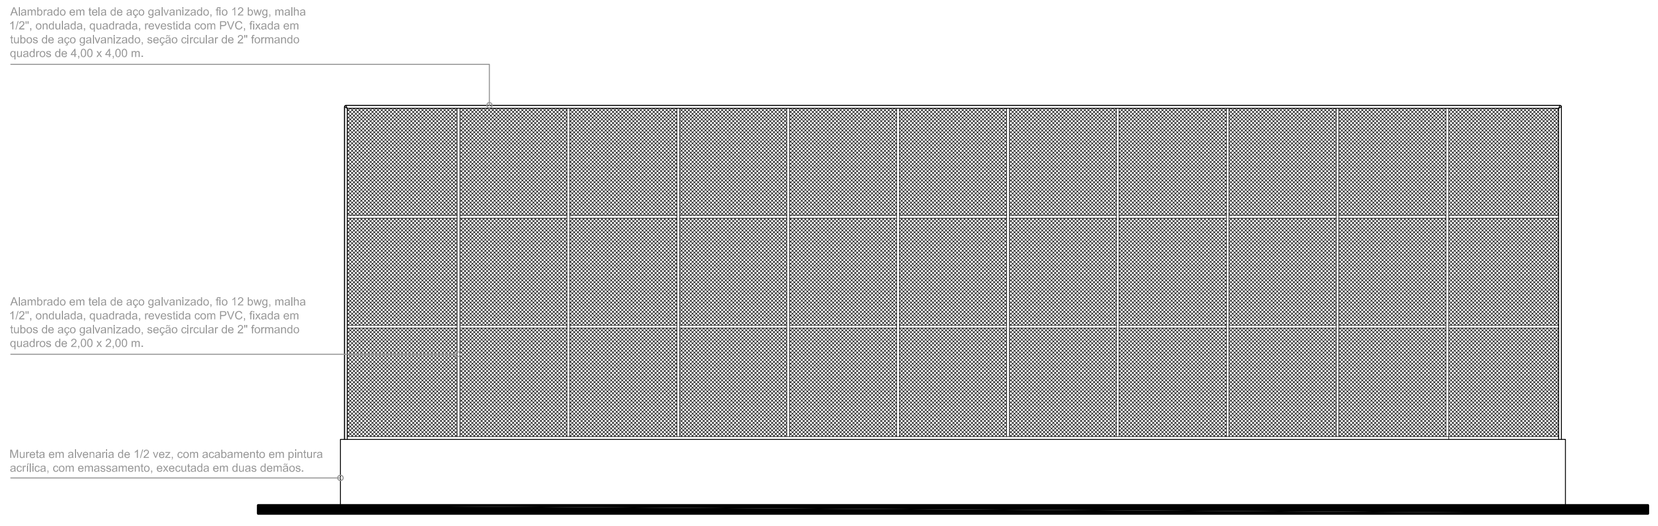

6 Fachada Nordeste - Quadra Poliesportiva

Escala 1/75

ASSINATURA DO PROPRIETÁRIO

ASSINATURA DO RESPONSÁVEL TÉCNICO

Jaciara Lopes da Silva
Arquiteta e urbanista
CAU A36365-0

ASSINATURA DO CONSTRUTOR

PRANCHA	PROJETO	Construção de uma Quadra Poliesportiva descoberta
02/02	PROPRIETÁRIO	IFPB
	ENDEREÇO	Rodovia BR 426, s/n Sítio Barro Vermelho Princesa Isabel PB

	DATA	RESPONSÁVEL	INSC. PMPI	RUBRICA
DESENHO	09/2017	Jaciara Lopes da Silva - Arquiteta		
PROJETO	09/2017	Jaciara Lopes da Silva - Arquiteta		
REVISÃO				
CÓPIA	10/2017			

OBSERVAÇÕES:
=Verificar todas as medidas no local
= Em caso de dúvida, contactar o arquiteto ou engenheiro responsável.

Área Construída = 742,59 m²

ESCALA:
1/75
1/75

DESENHO:
Fachada Noroeste
Fachada Nordeste

INSTITUTO FEDERAL
Paraíba

ARQUIVO

PRIMA | PMPI