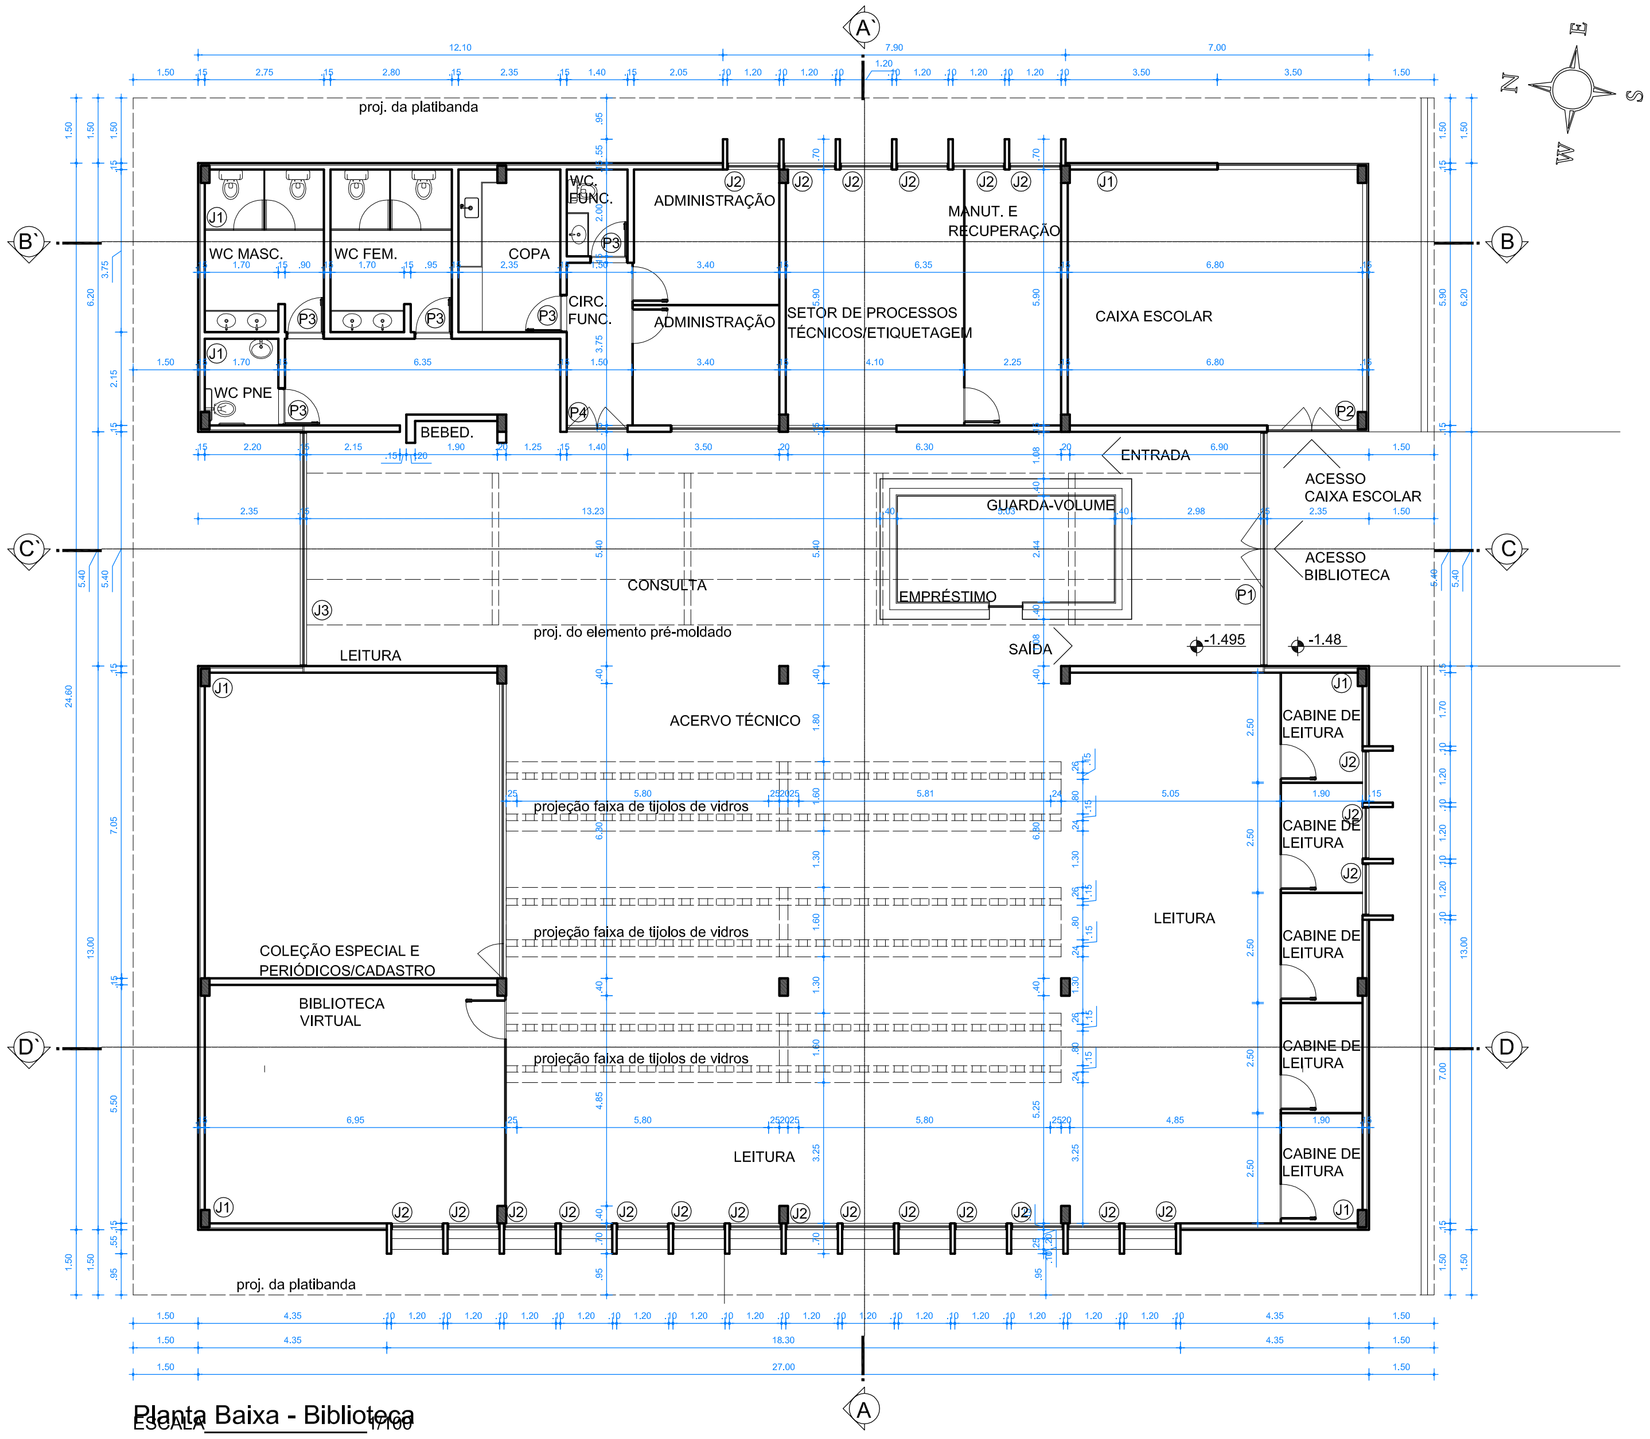

Planta Baixa - Biblioteca
ESCALA_____1/100

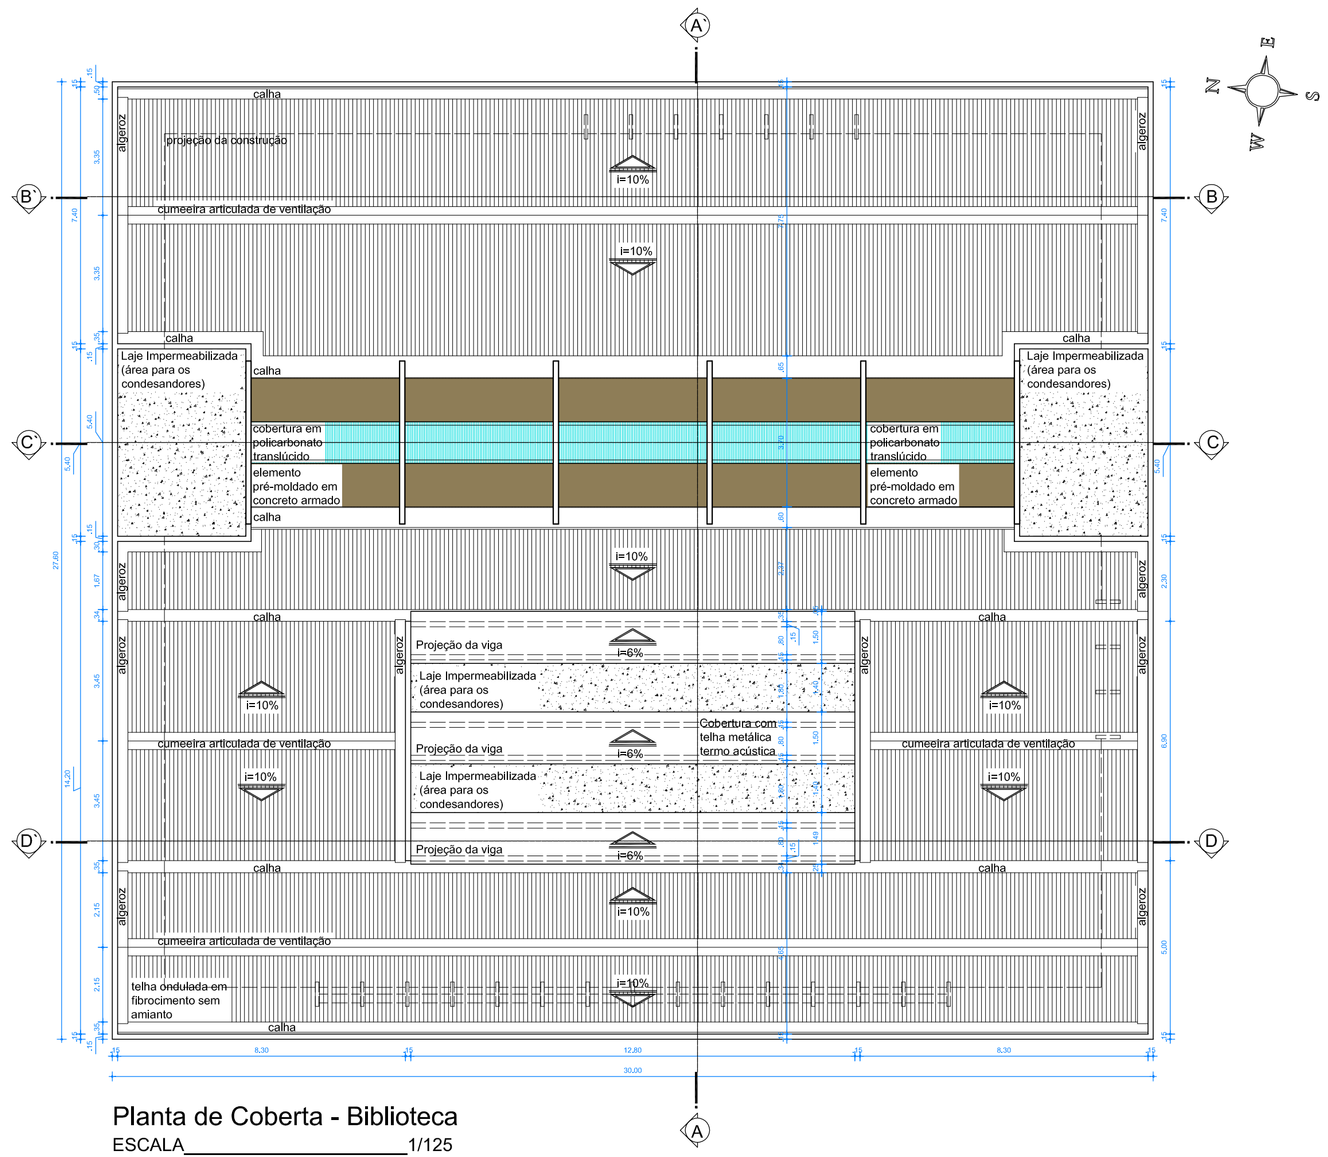

Planta de Coberta - Biblioteca
ESCALA_____1/125

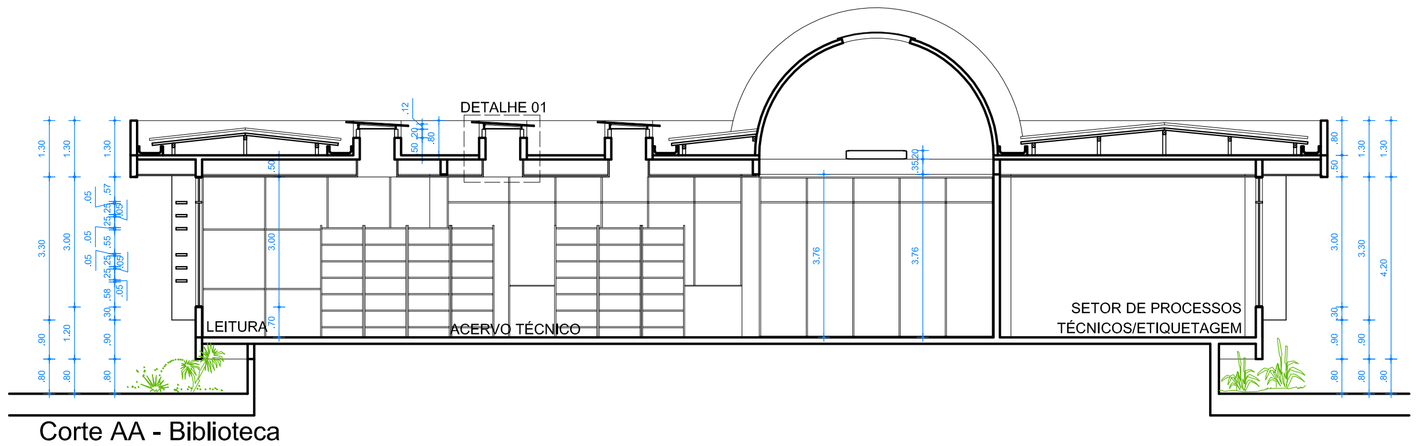

Corte AA - Biblioteca
ESCALA_____1/100

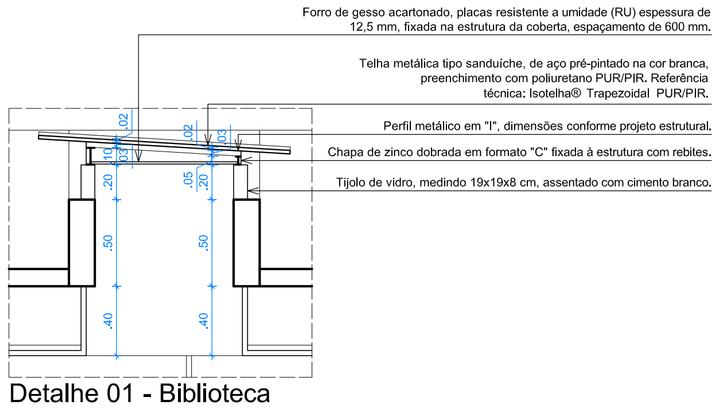

Detalhe 01 - Biblioteca
ESCALA_____1/25

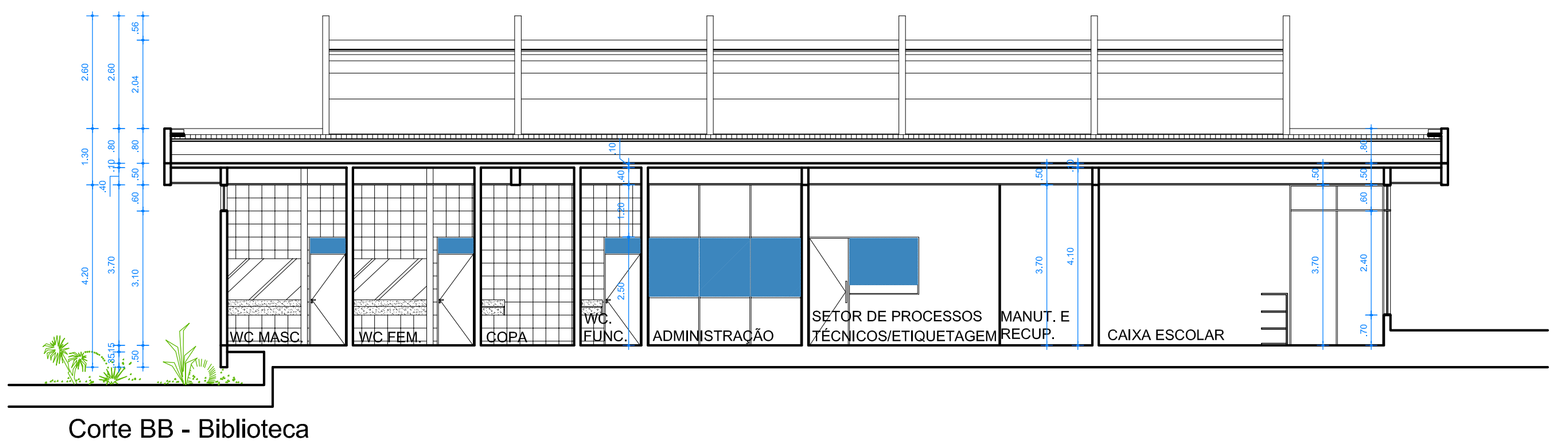

Corte BB - Biblioteca
ESCALA_____1/100

ASSINATURA DO PROPRIETÁRIO

ASSINATURA DO RESPONSÁVEL TÉCNICO

ASSINATURA DO CONSTRUTOR

PRANCHA 01/02	PROJETO	Reforma da Biblioteca campus Monteiro		
	PROPRIETÁRIO	IFPB		
	ENDEREÇO	Monteiro - PB		
	DATA	RESPONSÁVEL	INSC. PMM	RUBRICA
DESENHO	01/2017	Jadara Lopes da Silva - Arquiteta		
PROJETO	05/2017	Jadara Lopes da Silva - Arquiteta		
REVISÃO				
CÓPIA	05/2017			

OBSERVAÇÕES:
-Verificar todas as medidas no local
- Em caso de dúvida, contactar o arquiteto ou engenheiro responsável.

Projeto original: Elisiana Dantas, Leila D'ágela e Claudia Torres

ESCALA:
1/100
1/125
1/100
1/25

DESENHO:
Planta Baixa - Biblioteca
Planta de Coberta - Biblioteca
Cortes AA e BB - Biblioteca
Detalhe 01 - Biblioteca

INSTITUTO FEDERAL
Paraíba

ARQUIVO

FIRMA | PMM