





MINISTÉRIO DA EDUCAÇÃO  
Secretaria de Educação Profissional e Tecnológica  
Instituto Federal de Educação, Ciência e Tecnologia da Paraíba  
Pró-Reitoria de Administração e Finanças


## **ANEXO I-A - PROJETO ARQUITETÔNICO**

DETALHE DA FIXAÇÃO DA TESOURA NA VIGA DE CONCRETO

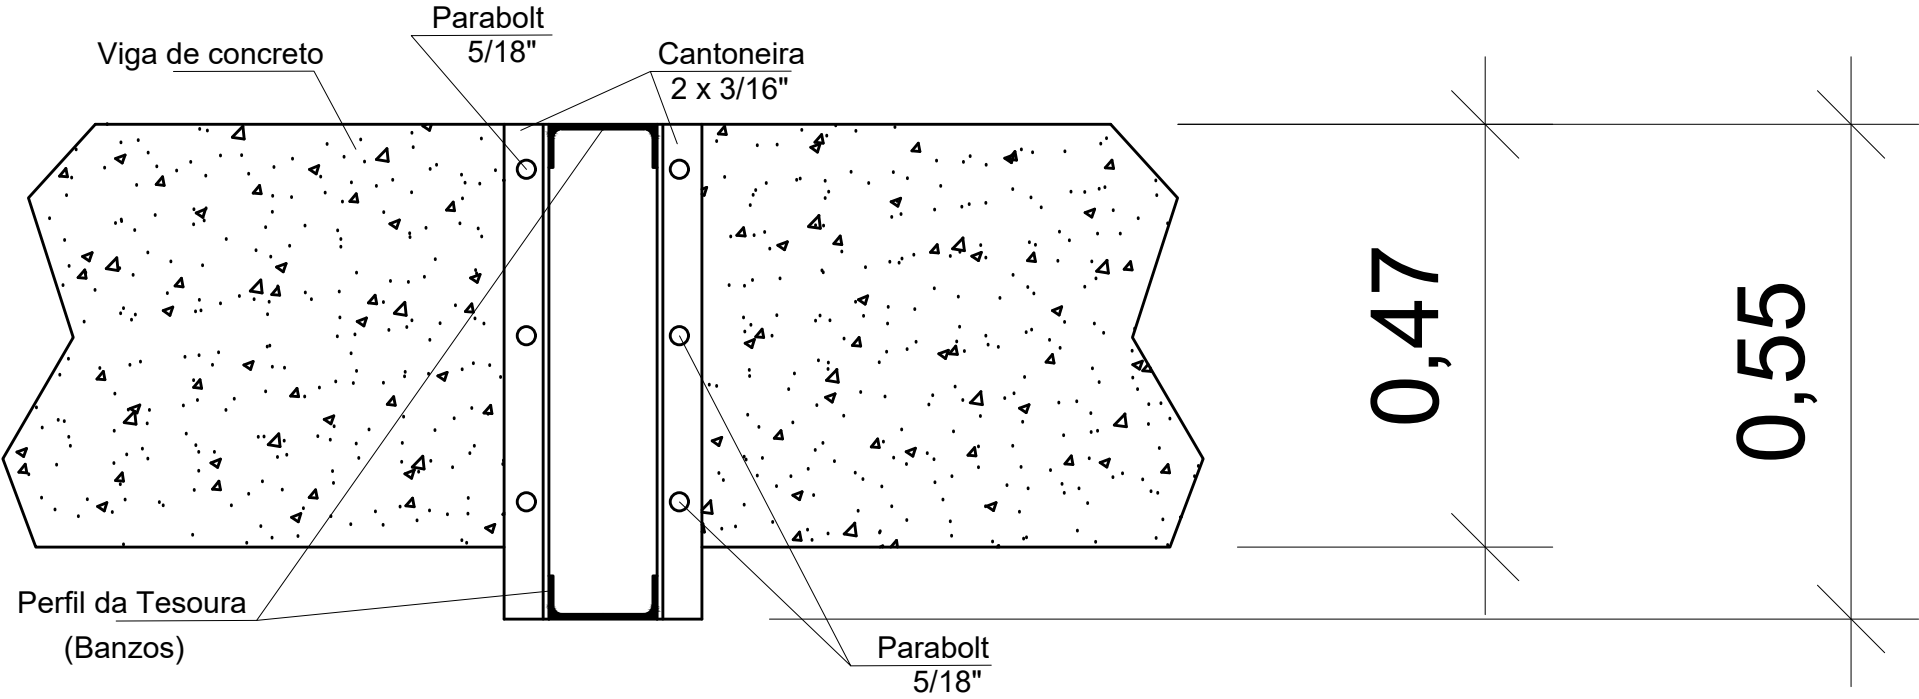

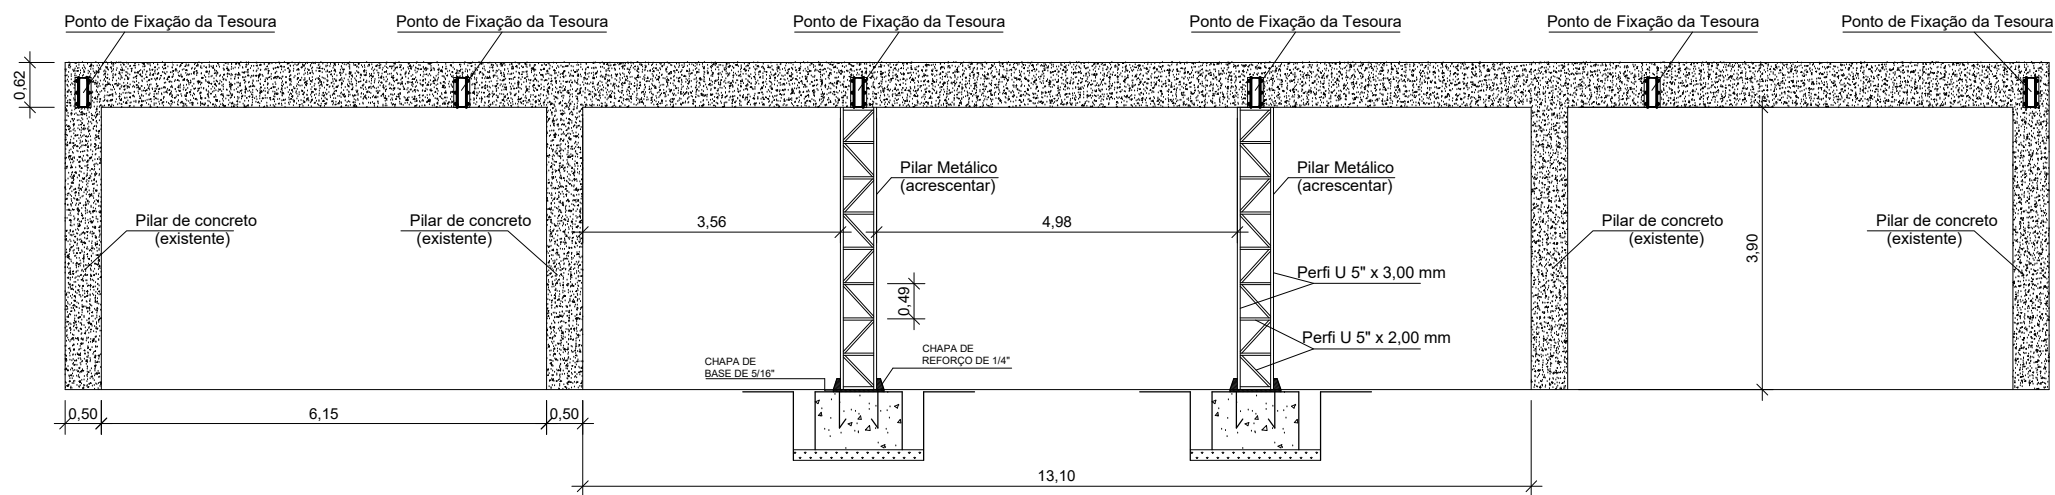

# VT 01 (6X)

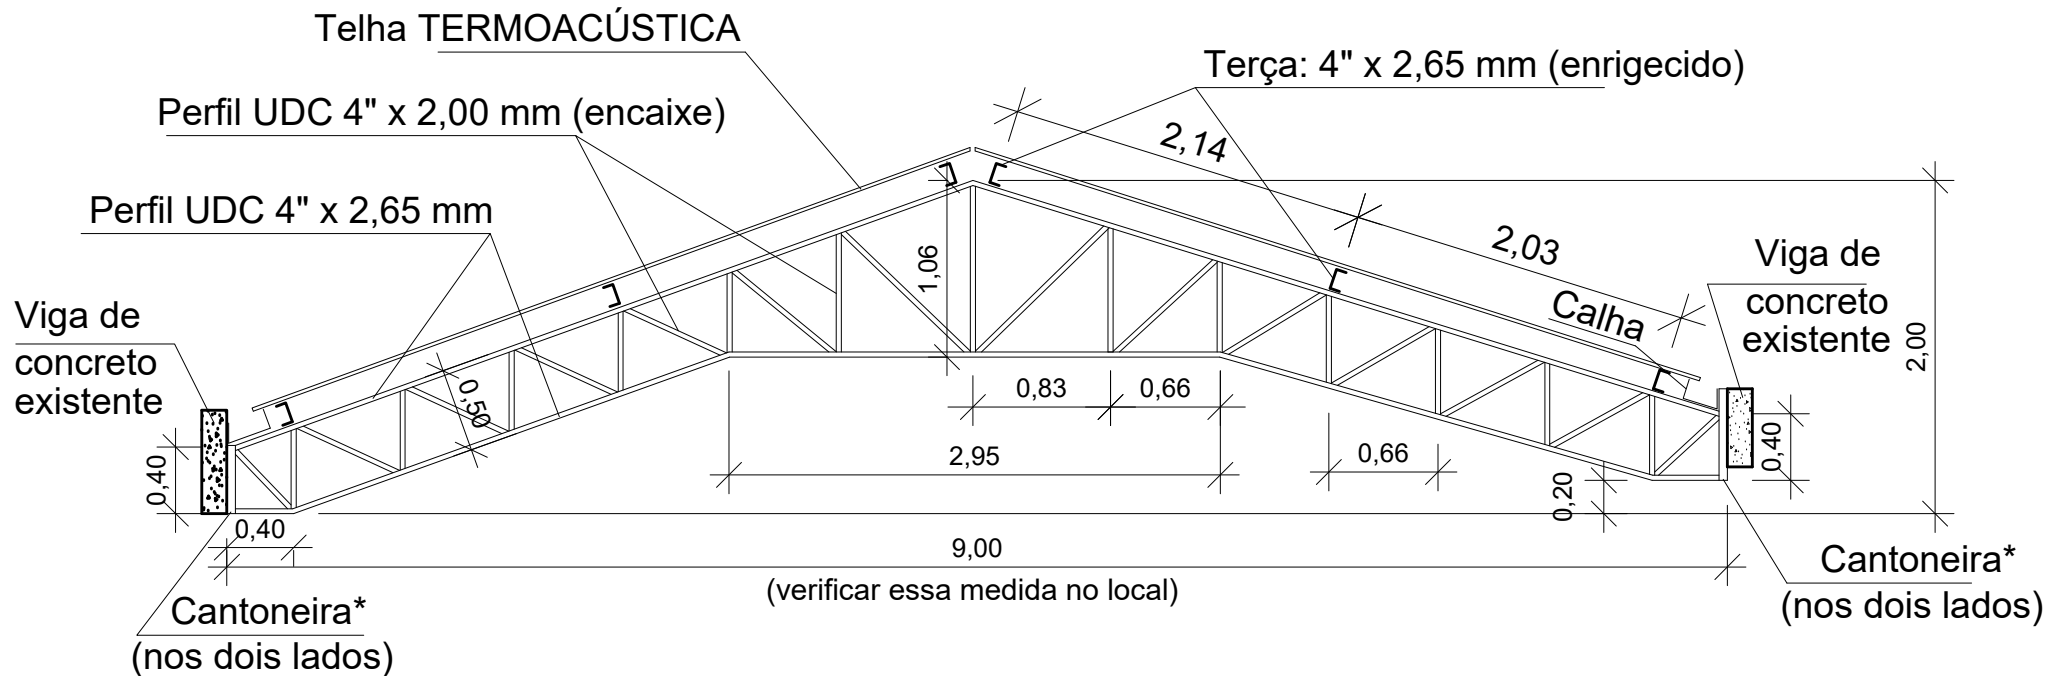






\* Cantoneira laminada 2" x 3/16"  
(Fixação através de parabolt  
na viga de concreto do prédio  
conforme detalhe)

## ESPECIFICAÇÕES DE MATERIAIS




MATERIAL \_\_\_\_\_ AÇO ASTM-A36

SOLDA: ELETRODO REVESTIDO E 7018

TELHA \_\_\_\_\_ TERMOACÚSTICA 4,55m

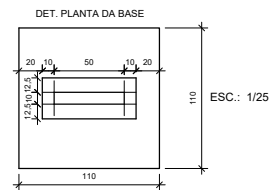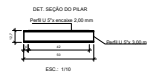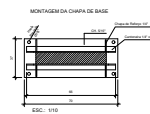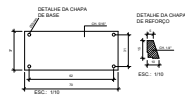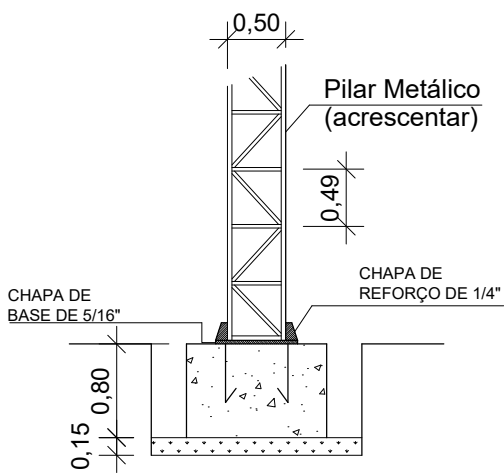


## DETALHE DOS BLOCOS

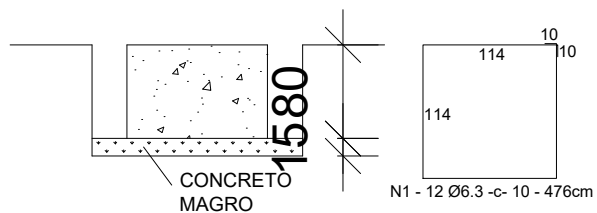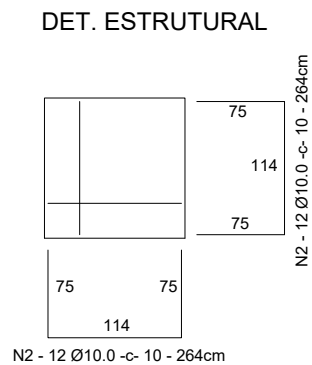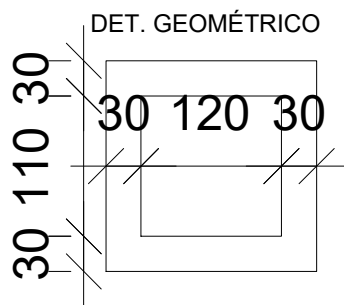

ESC.: 1/50

VT 01 (6X) - Escala 1/75

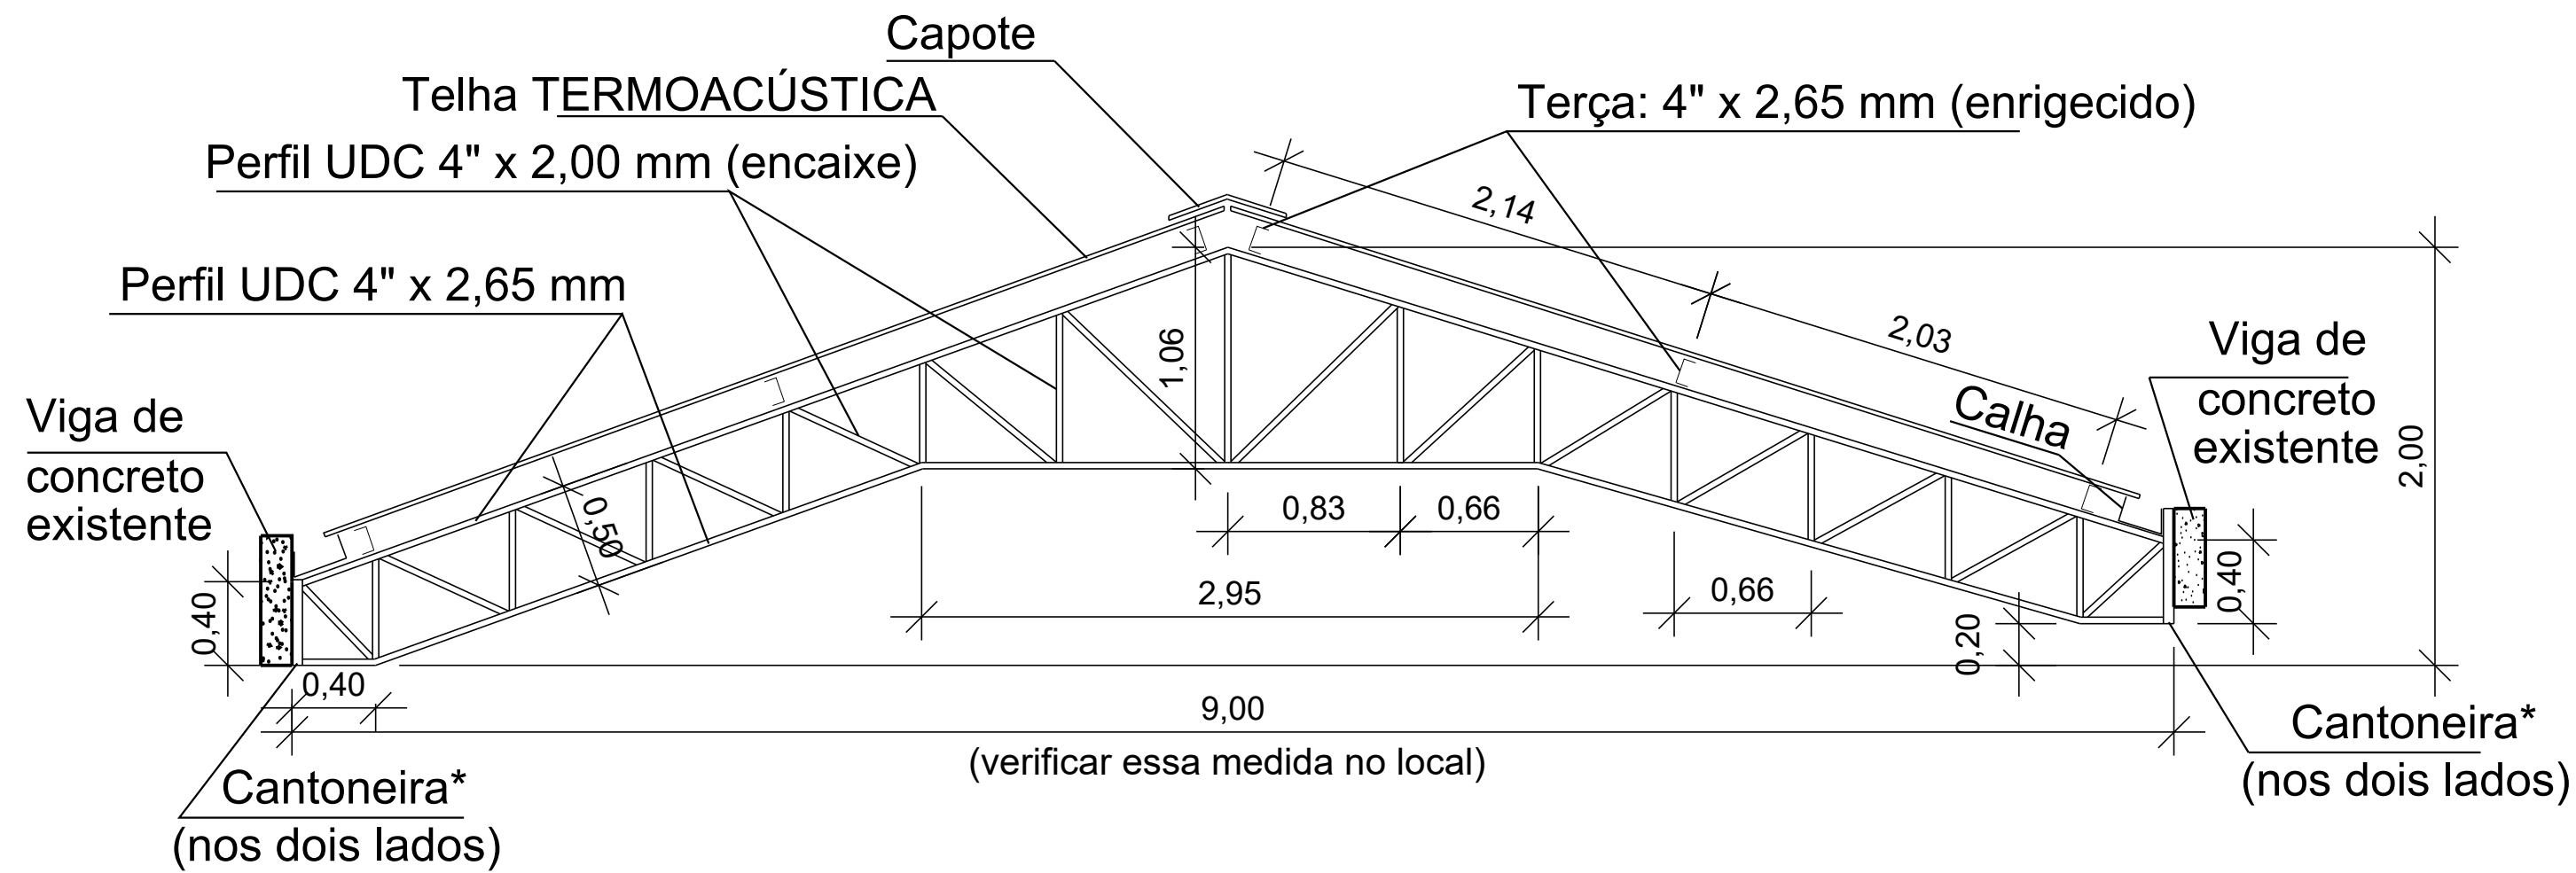

\* Cantoneira laminada 2" x 3/16"  
(Fixação através de parabolt  
na viga de concreto do prédio  
conforme detalhe)



ESPECIFICAÇÕES DE MATERIAIS

MATERIAL \_\_\_\_\_ AÇO ASTM-A36


SOLDA: ELETRODO REVESTIDO E 7018

TELHA \_\_\_\_\_ TERMOACÚSTICA 4,55m

DETALHE DA FIXAÇÃO DA TESOURA NA VIGA DE CONCRETO  
Escala 1/10

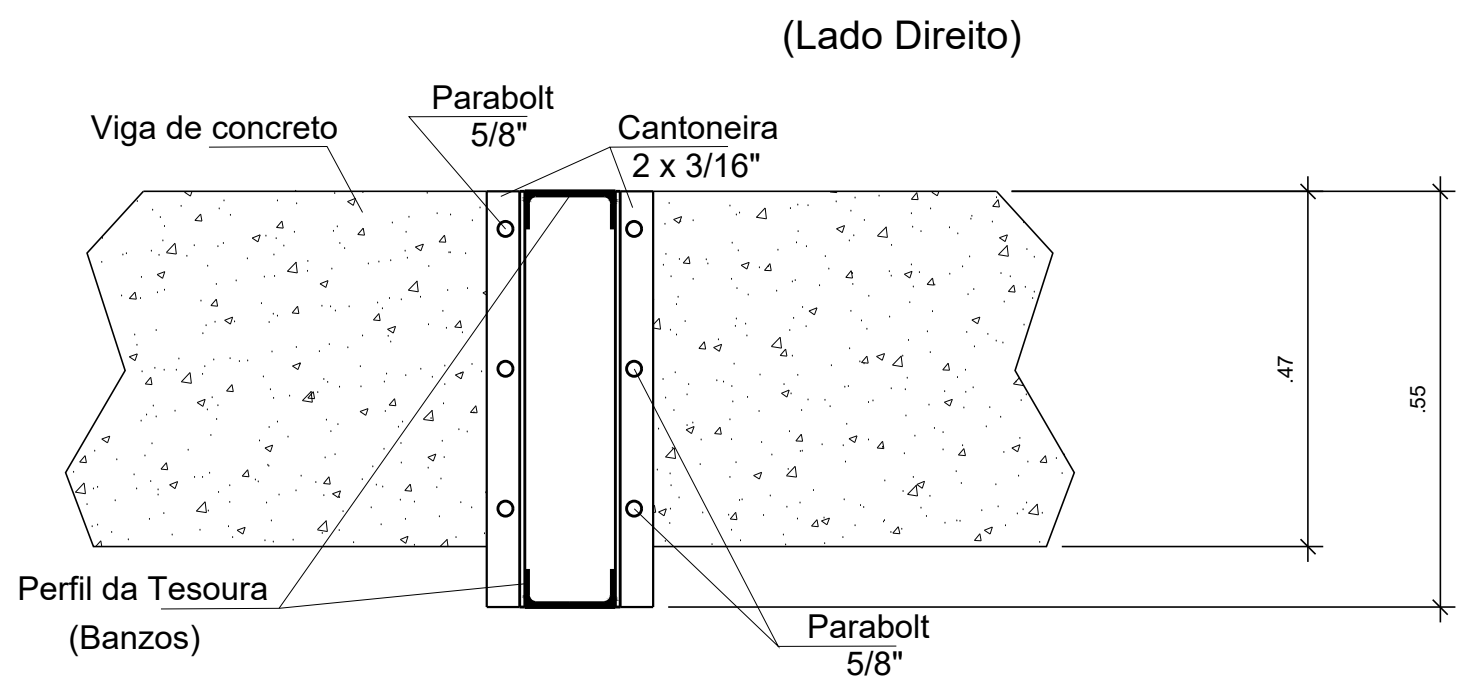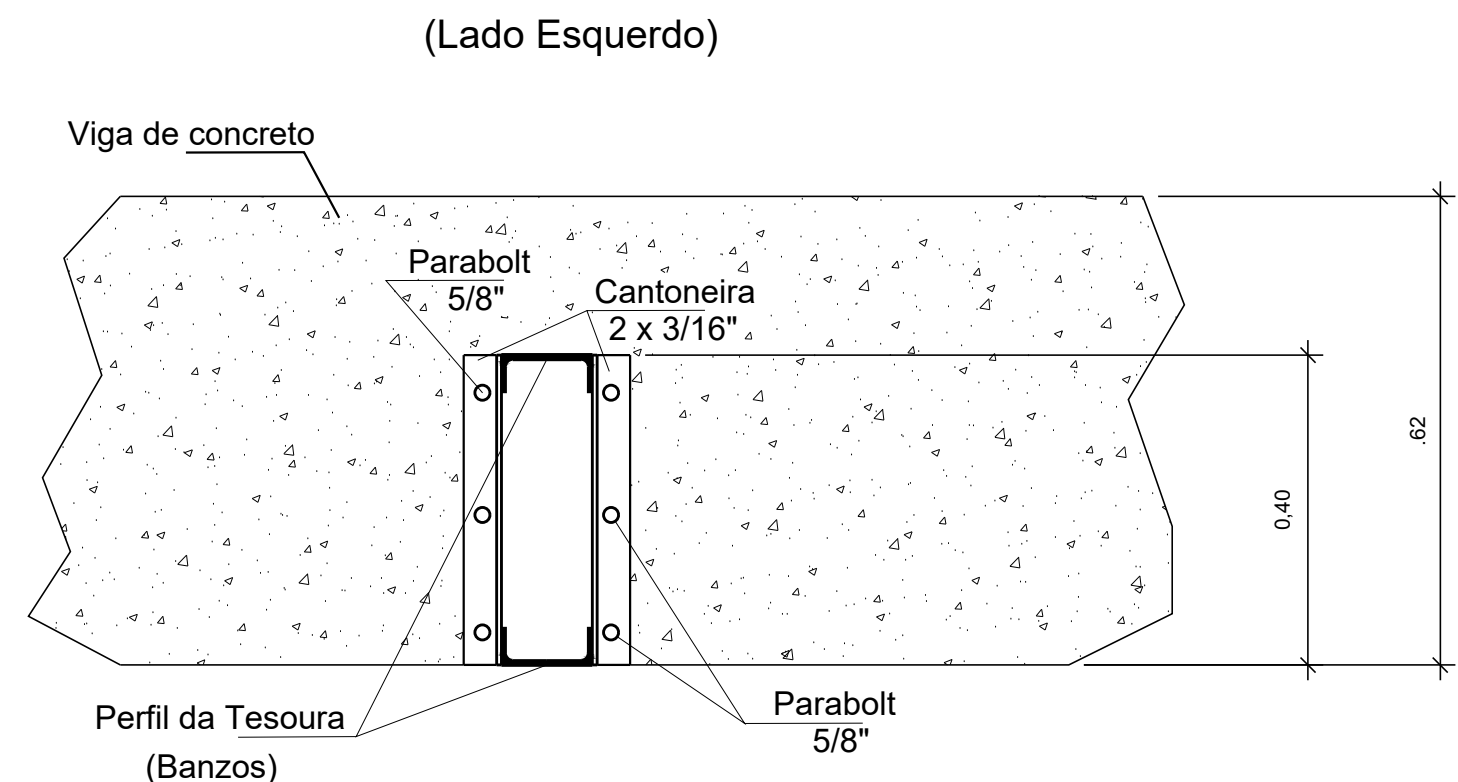

Planta de Coberta - Escala 1/75

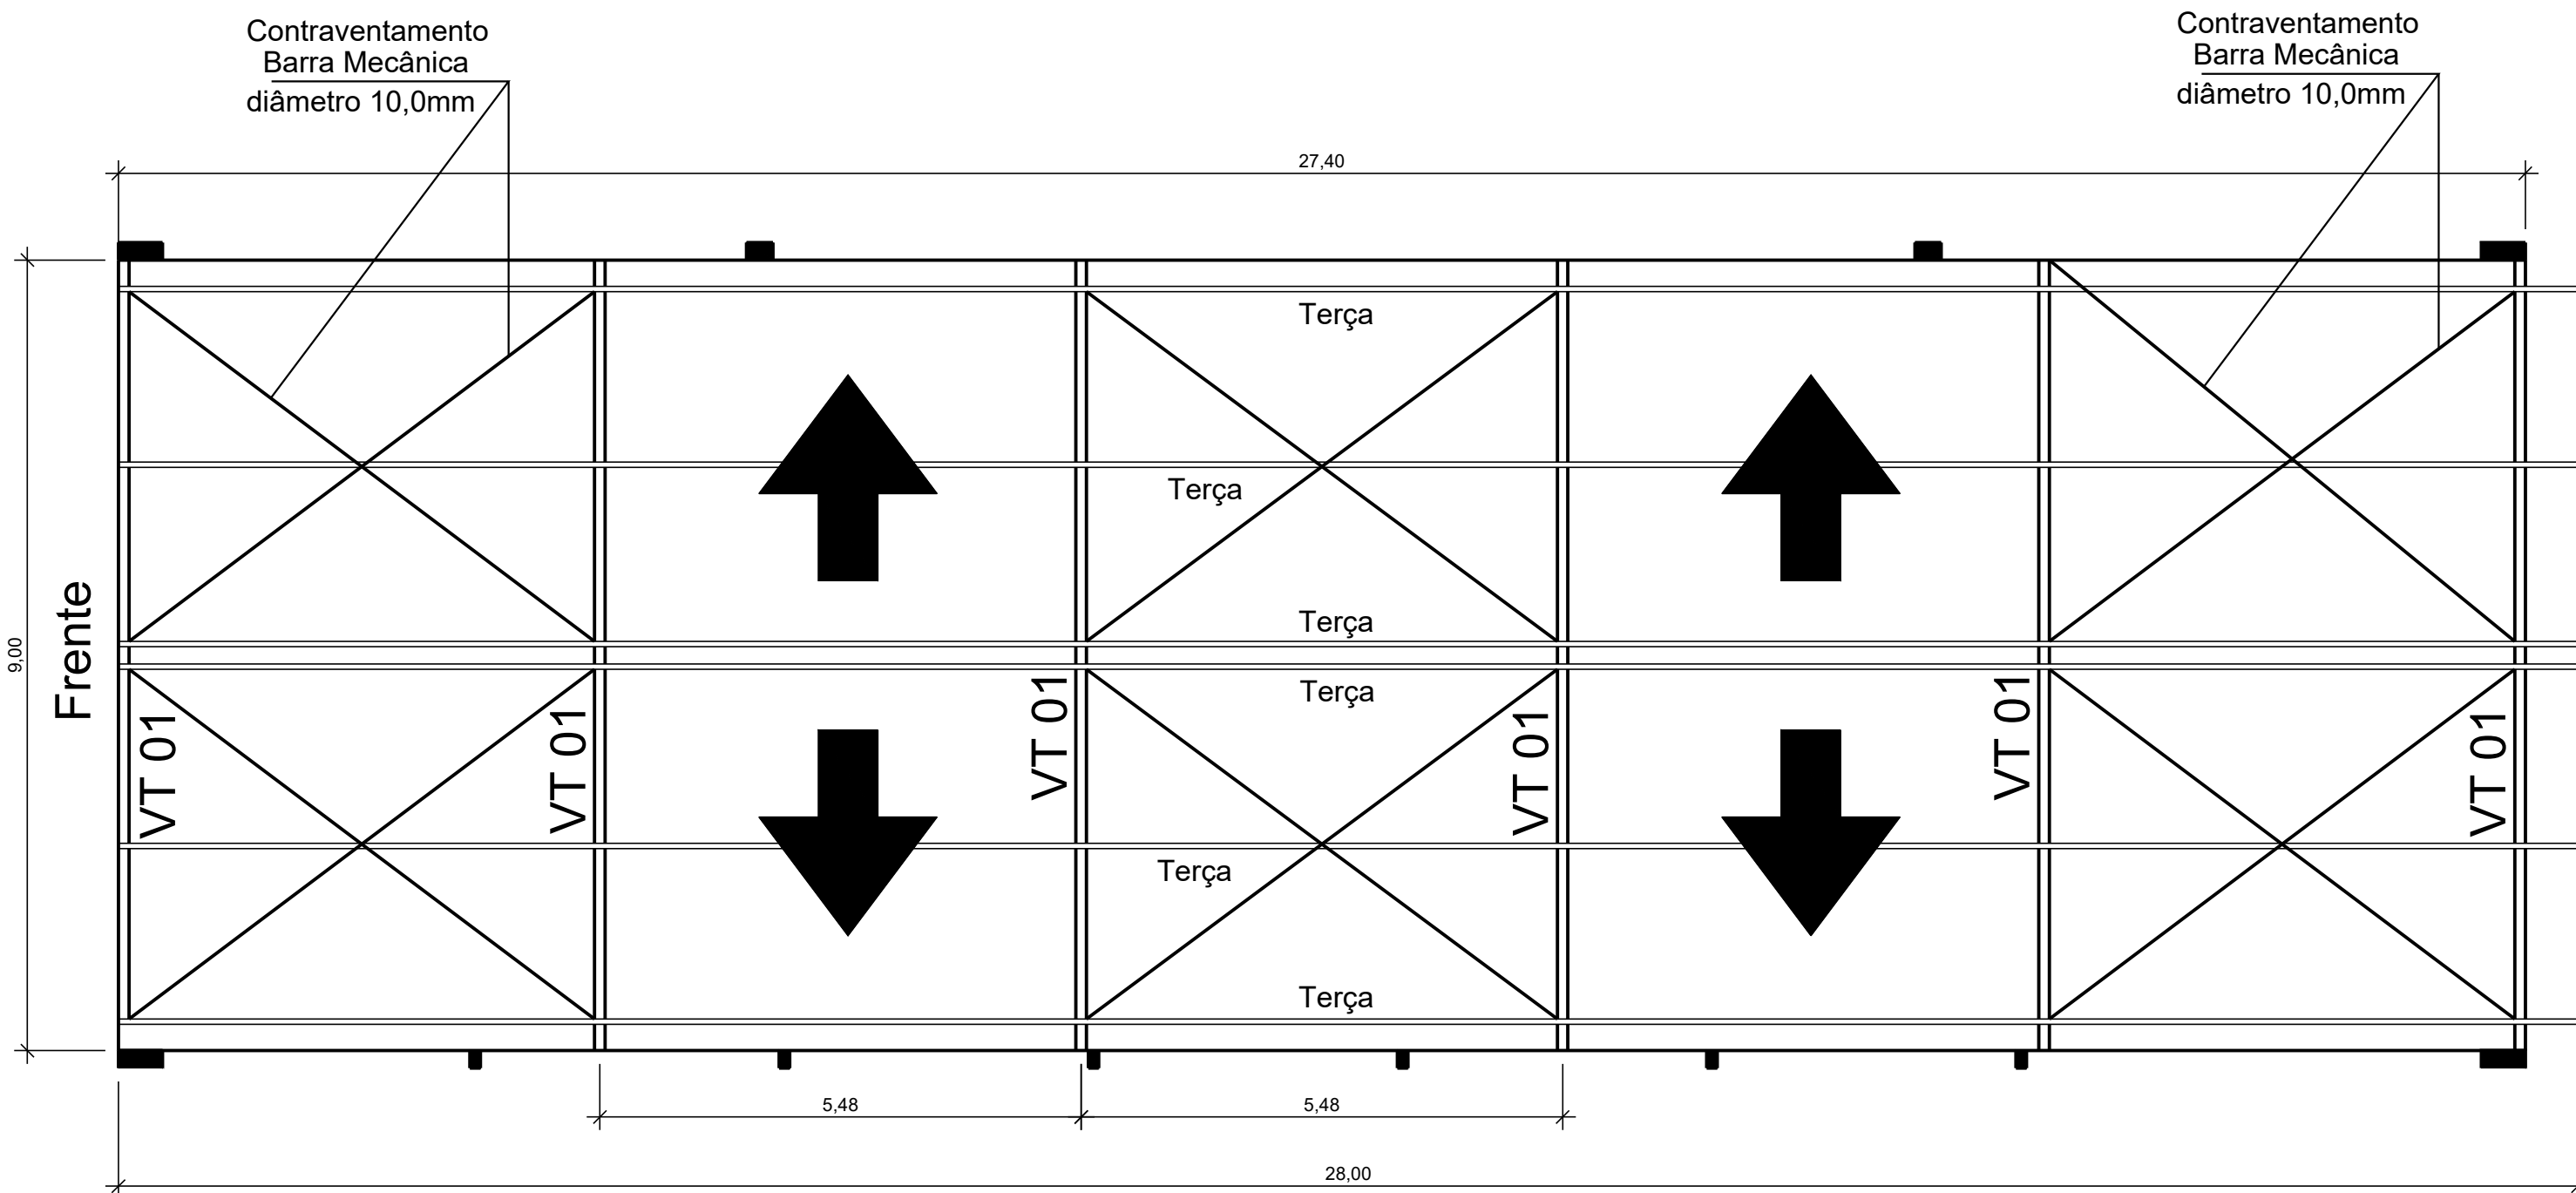

Planta Estrutural de Coberta - Escala 1/75




ST	00	LT
----	----	----


PROPRIETARIO  
ENGº MECÂNICO  
CONSTRUTOR

PRANCHA 01/01	PROJETO COBERTURA METÁLICA PARA ESTACIONAMENTO. PROPRIETARIO : IFPB CAMPUS CAJAZEIRAS. LOCAL: Rua José Antônio da Silva, 300, Jardim Oásis. Cajazeiras - PB.	RESPONSÁVEL RUBRICA RUBRICA
DESENHO COPIA VISTO	DATA 09/2020	MARTILIANO SOARES FILHO Engenheiro Mecânico - CREA 2.502.445-2/20
ESCALA 1/75	DESENHO PLANTA ESTRUTURAL DE COBERTA PLANTA DE COBERTA VIGA TRELÇADA TIPO - VT 01	ARQUIVO FIRMA PMCZ
1/10	DETALHE DA FIXAÇÃO	

# Planta de Coberta

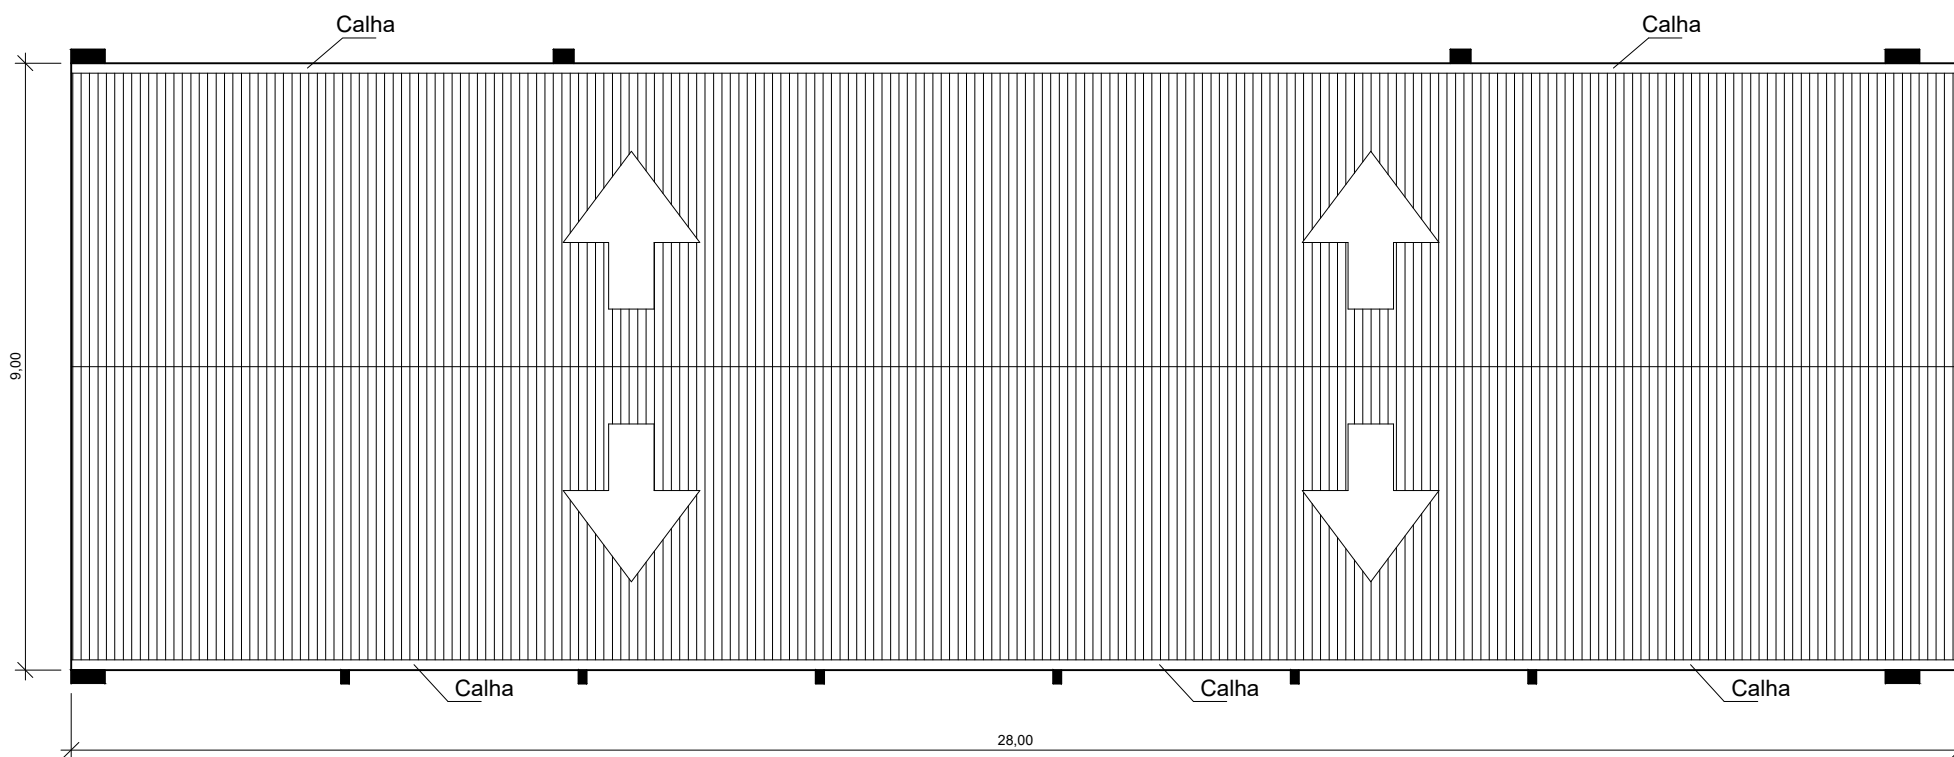


# Planta Estrutural de Coberta

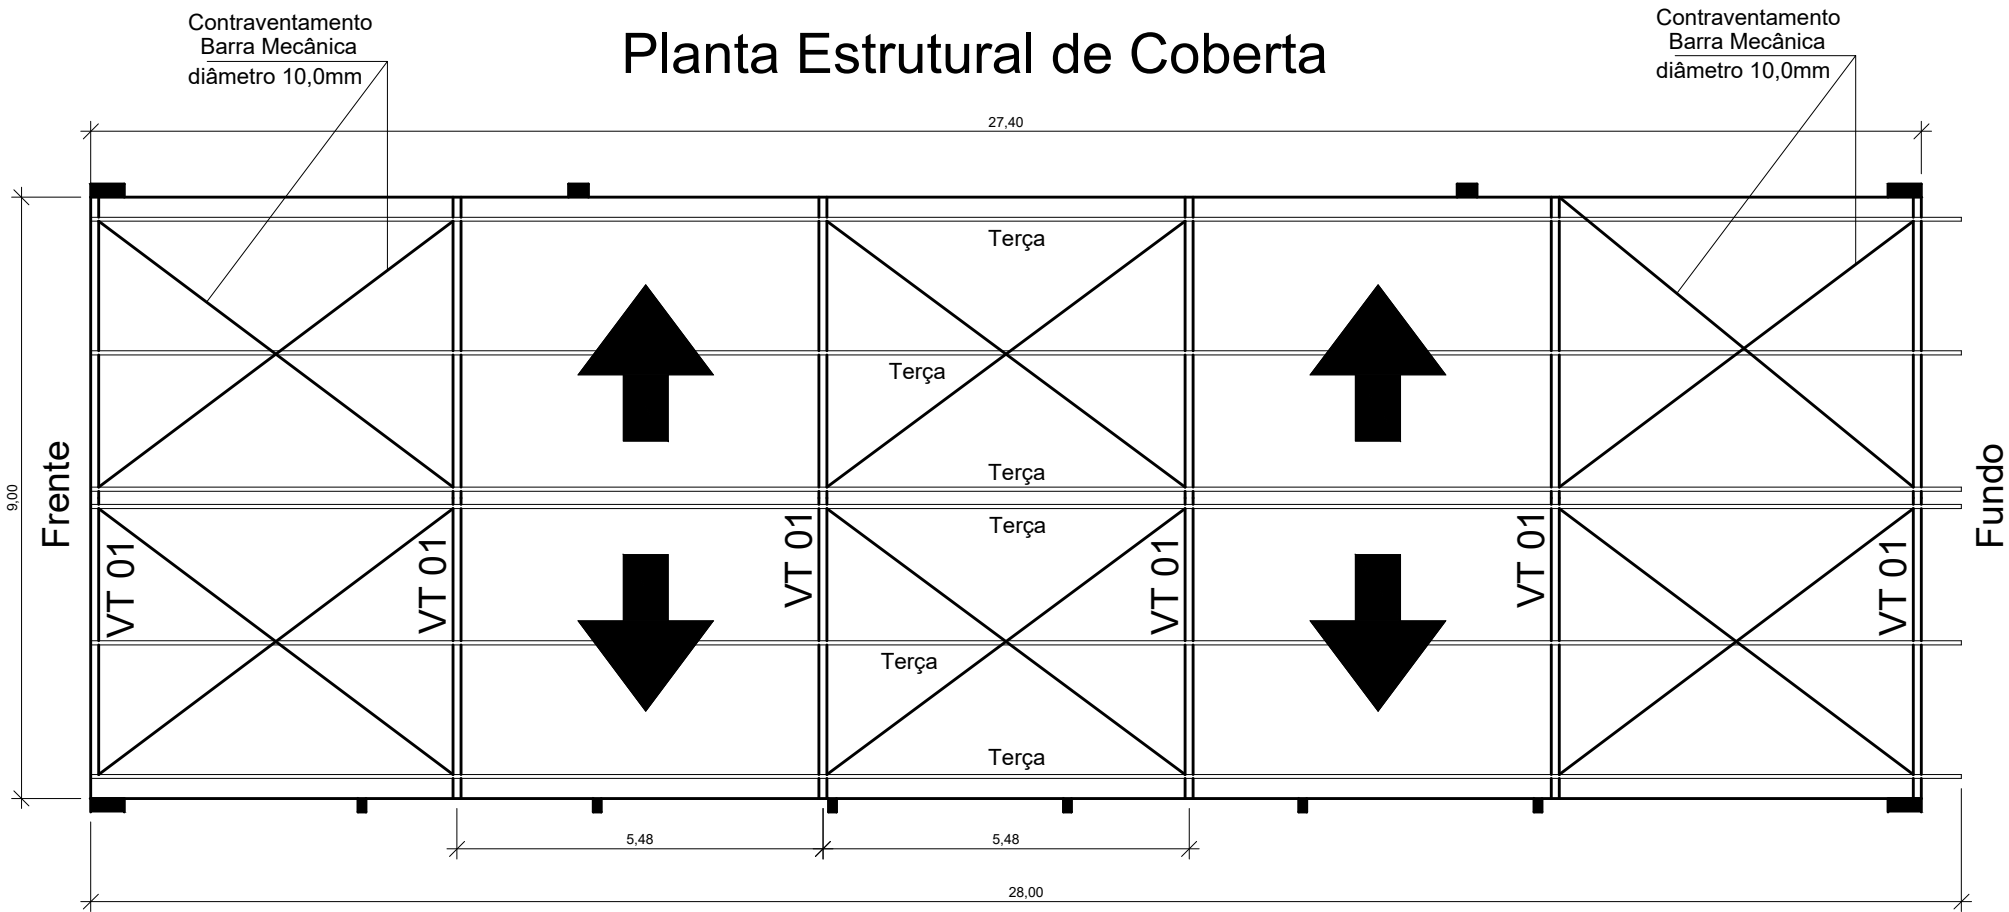



DETALHE DA FIXAÇÃO DA TESOURA NA VIGA DE CONCRETO

(Lado Esquerdo)

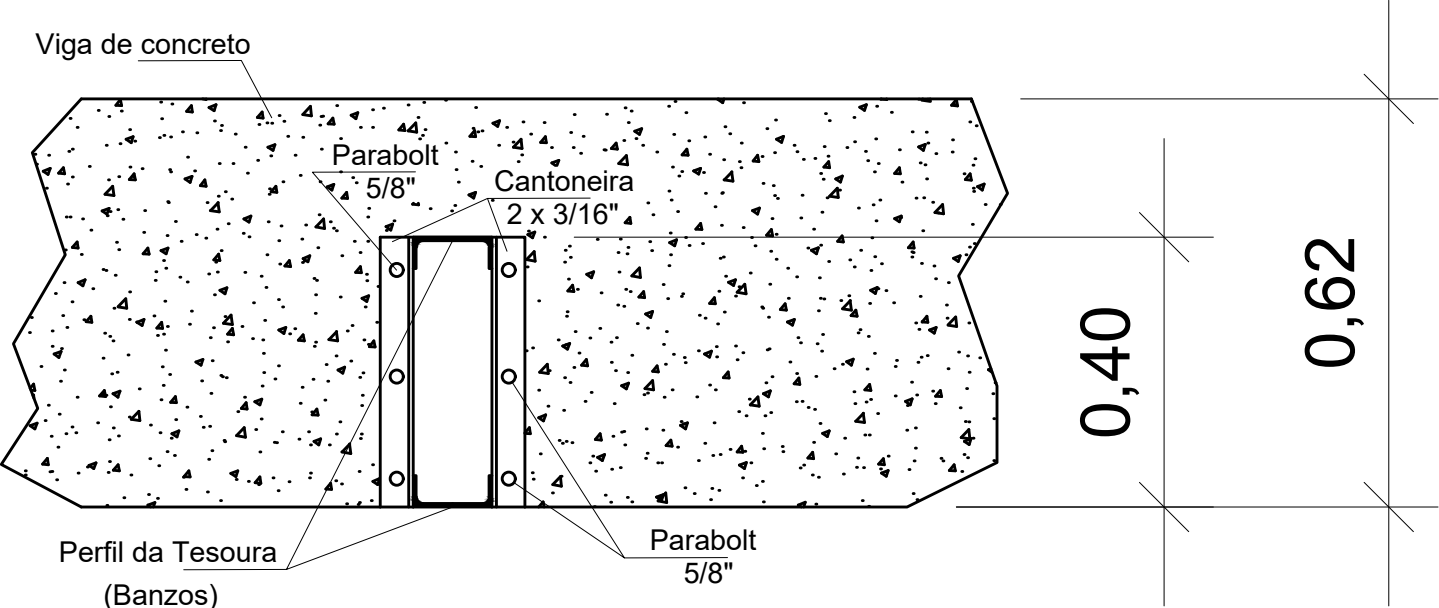

(Lado Direito)

