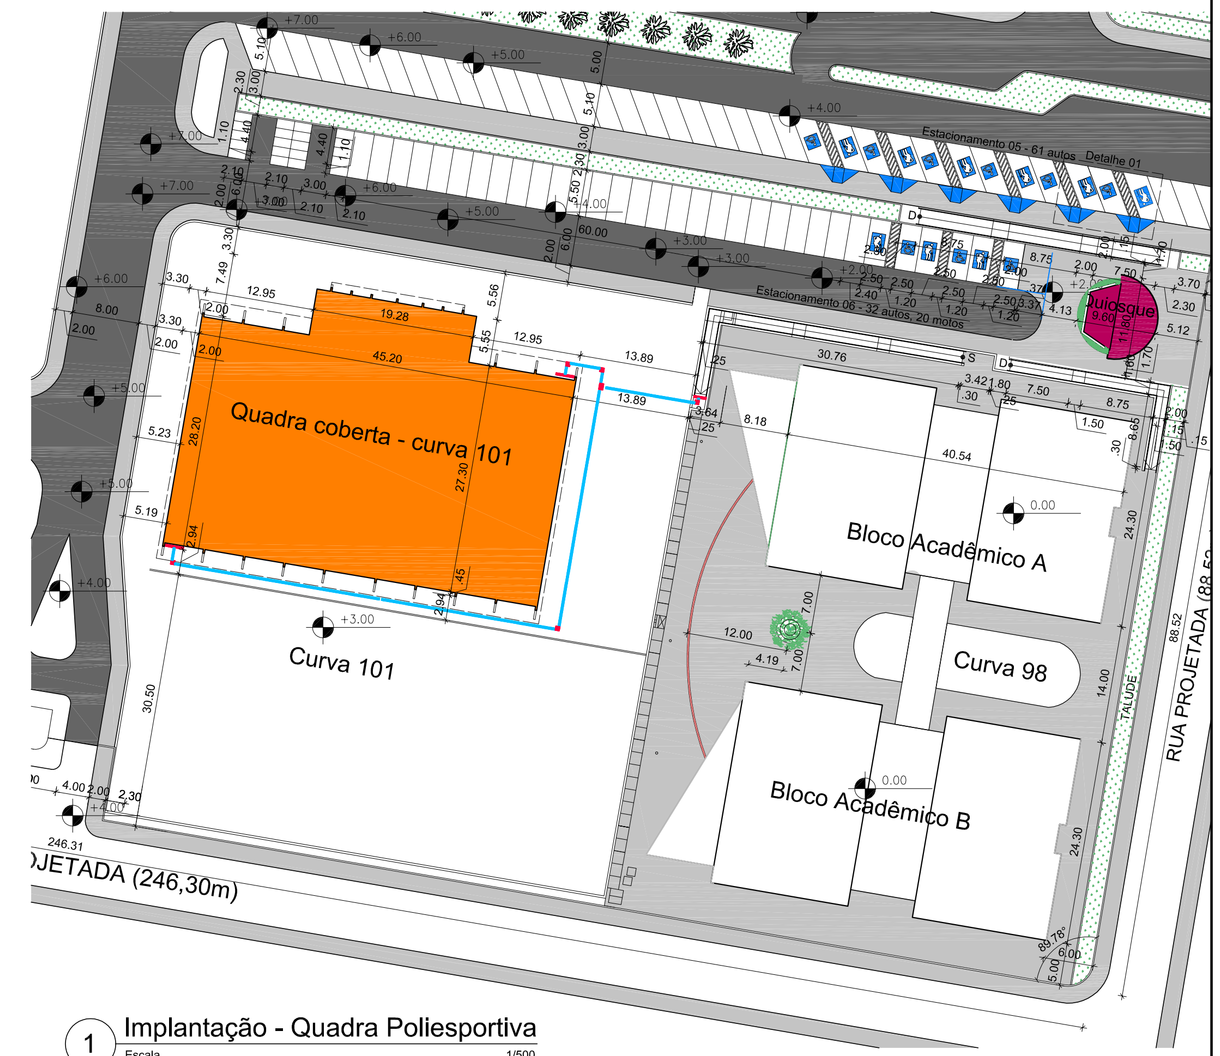

1 Implantação - Quadra Poliesportiva

Escala 1/500

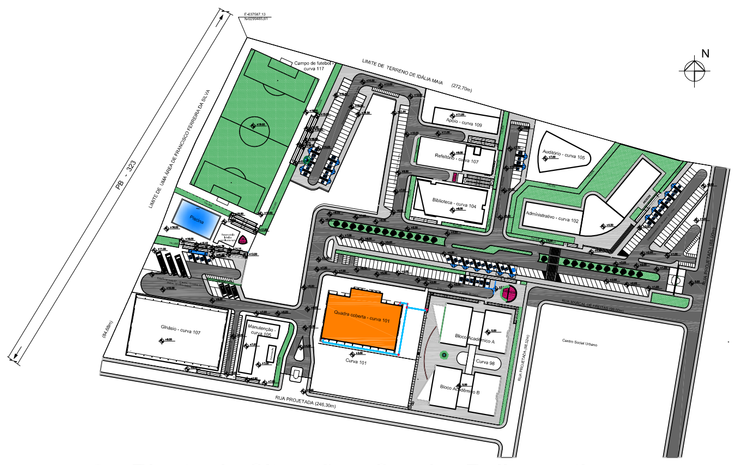

2 Planta de Situação - Quadra Poliesportiva

Escala 1/2500

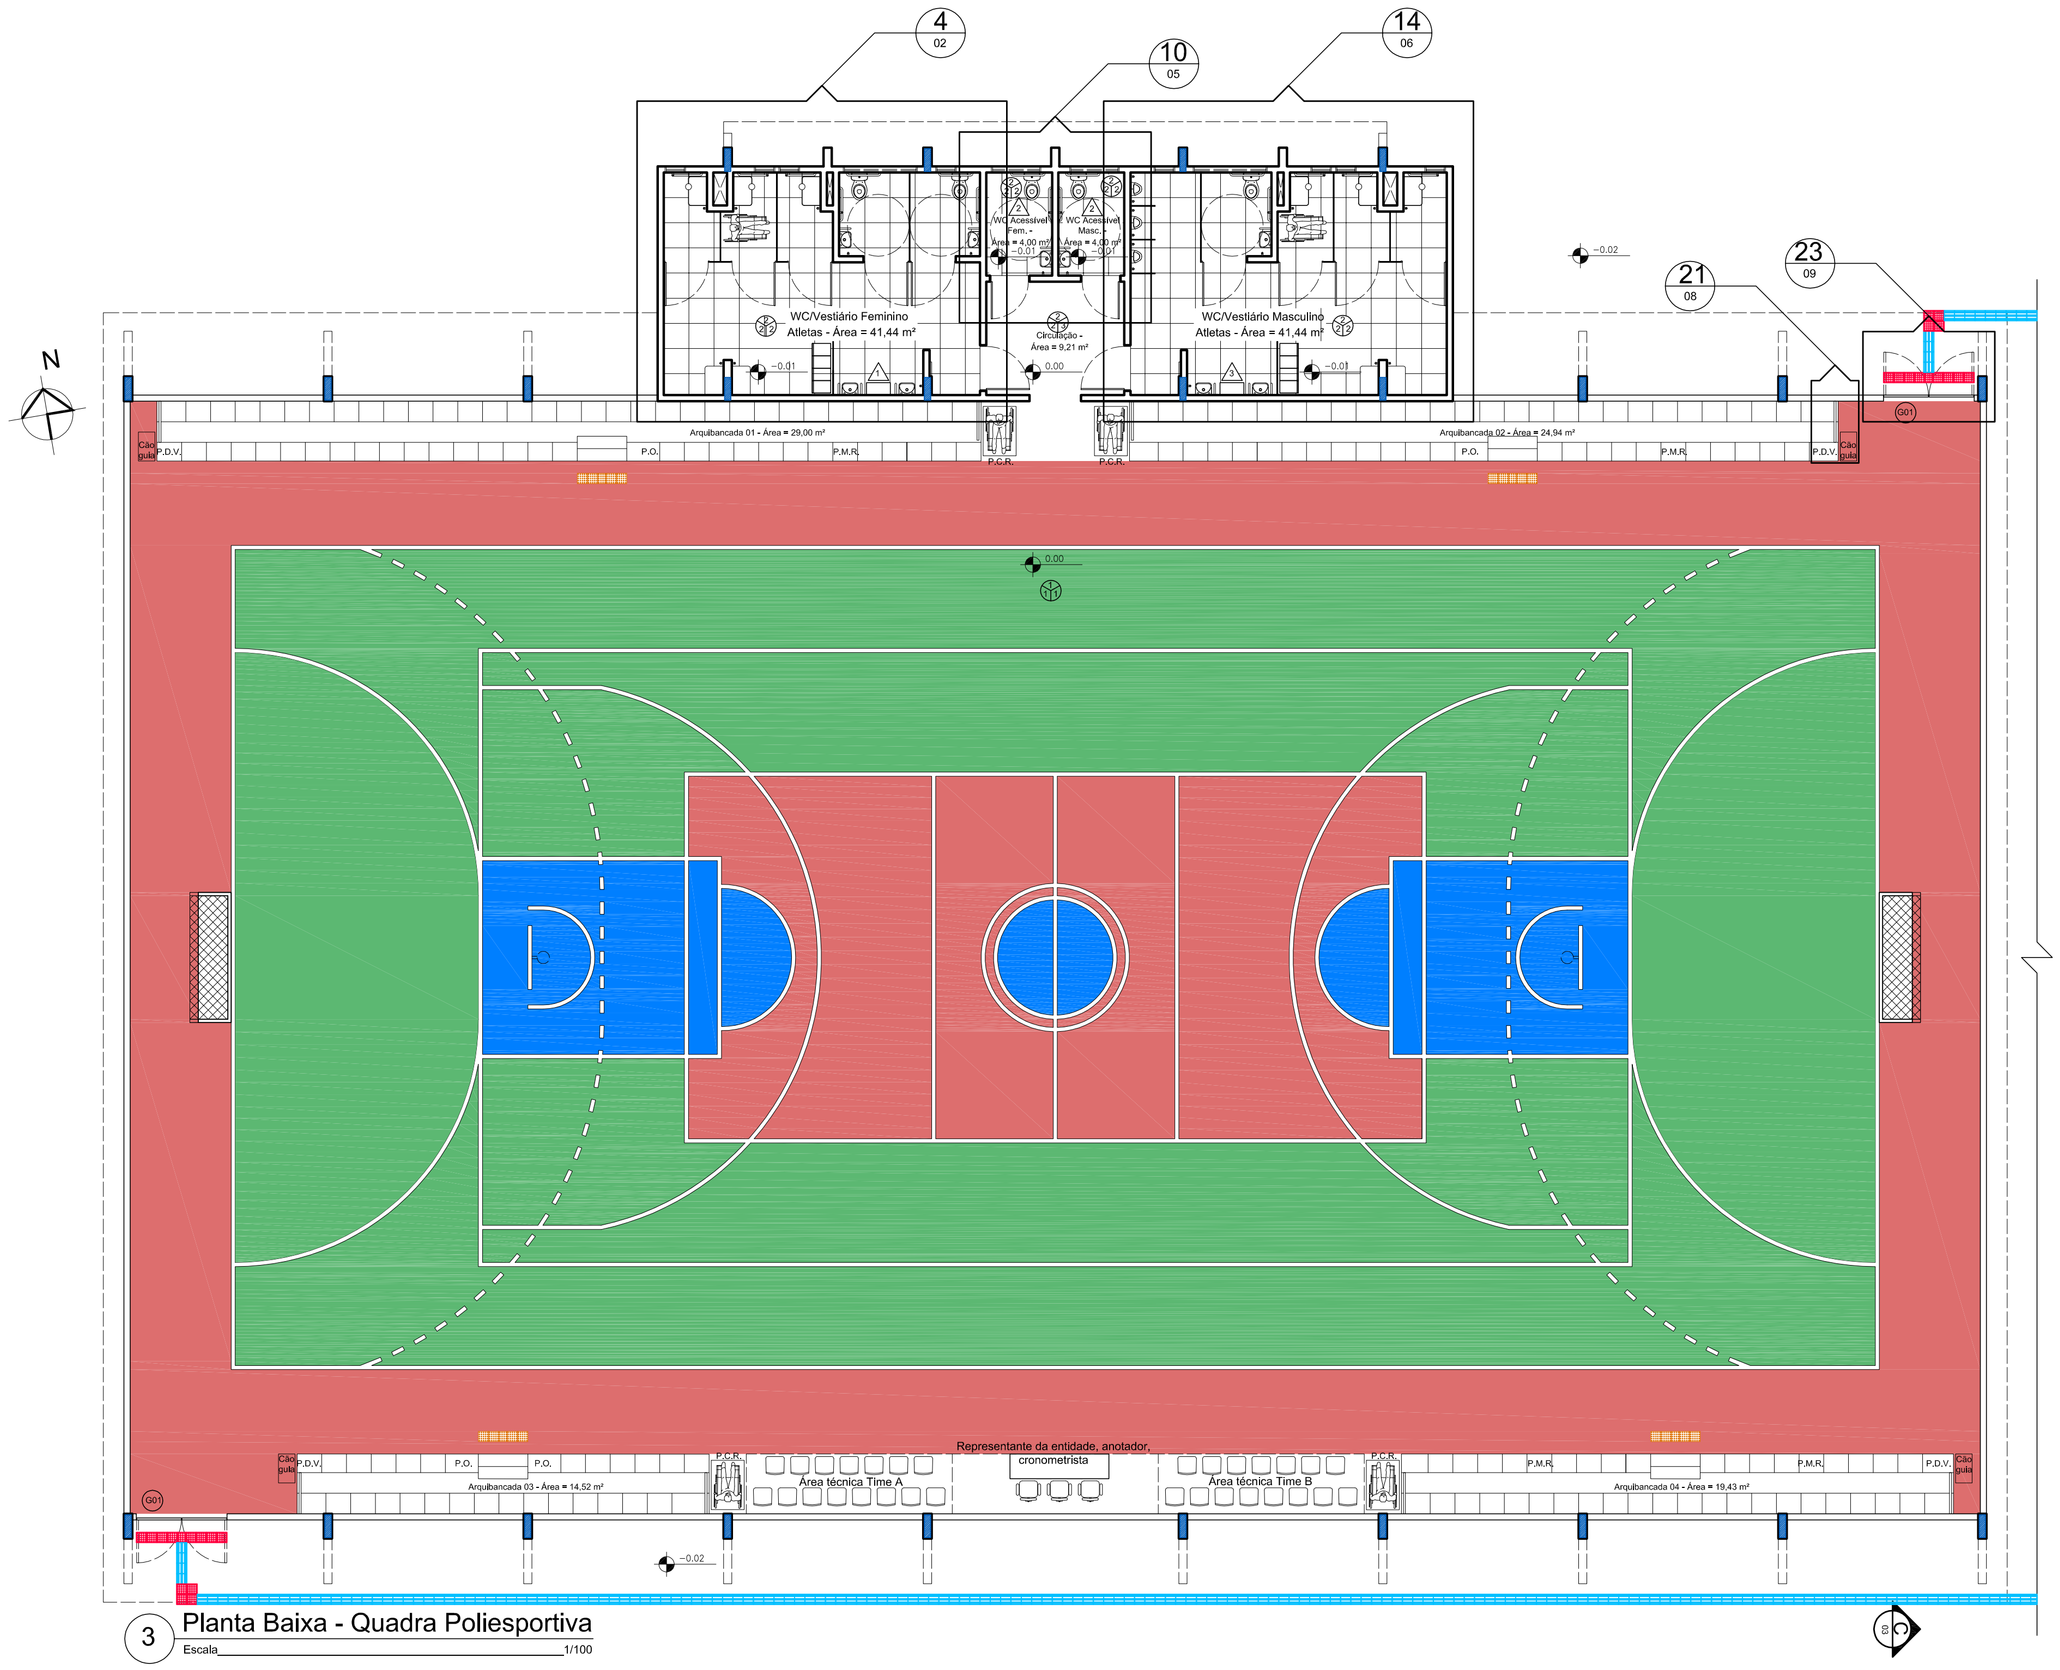

3 Planta Baixa - Quadra Poliesportiva

Escala 1/100

ASSINATURA DO PROPRIETÁRIO

ASSINATURA DO RESPONSÁVEL TÉCNICO

ASSINATURA DO CONSTRUTOR

PRANCHA 01/08	PROJETO Detalhes Quadra coberta PROPRIETÁRIO IFPB ENDEREÇO Catolé do Rocha - PB				
	DATA	RESPONSÁVEL	INSC. PMCR	RUBRICA	OBSERVAÇÕES: •Verificar todas as medidas no local. • Em caso de dúvida, contactar o arquiteto ou engenheiro responsável. Área Construída = 1.343,15 m² Área Coberta = 1.532,64 m²
DESENHO	02/2021	Jaciara Lopes da Silva - Arquiteta			
PROJETO	02/2021	Jaciara Lopes da Silva - Arquiteta			
REVISÃO					
CÓPIA	07/2021				
ESCALA: 1/500 1/100 1/2500	DESENHO: Implantação - Quadra poliesportiva Planta Baixa - Quadra poliesportiva Planta de Situação - Quadra poliesportiva				INSTITUTO FEDERAL Paraíba ARQUIVO FIRMA PMCR