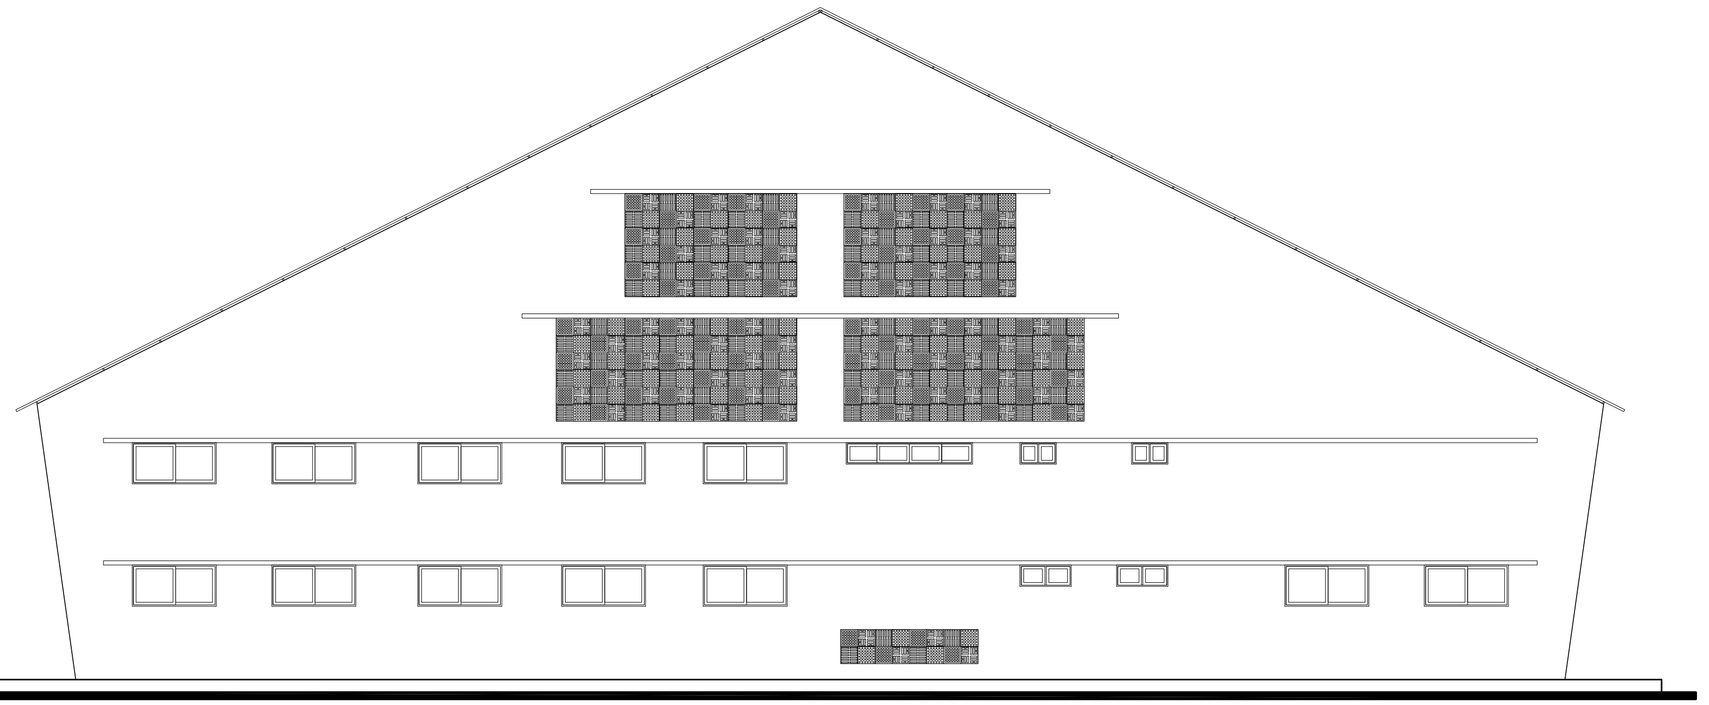

10 Fachada Leste
Escala_____1/100

Brise horizontal com revestimento cerâmico (10x10 cm) com baixa absorção de água, PEI não aplicável, cor branca. Referência Técnica: Elizabeth Linha Cristal. Rejunte flexível impermeável de alta resistência a algas e fungos na cor branca. Referência técnica: Rejunte Epóxi Quartzolit cor cinza platina ou similar com as mesmas características técnicas e de tonalidade.

Revestimento cerâmico (10x10 cm) com baixa absorção de água, PEI não aplicável, cor branca. Referência Técnica: Elizabeth Linha Cristal. Rejunte flexível impermeável de alta resistência a algas e fungos na cor branca. Referência técnica: Rejunte Epóxi Quartzolit cor cinza platina ou similar com as mesmas características técnicas e de tonalidade.

Revestimento em casquilho cerâmico (lâminas de 7x22 cm) com baixa absorção de água, na cor vermelha. Acabamento com hidrofugante para fachadas à base de silicone (incolor). Rejunte flexível hidrofugado, frisado, na mesma cor do casquilho. Referência técnica: Rejunte porcelanatos e cerâmicas Quartzolit cor cerejeira ou similar com as mesmas características técnicas e de tonalidade.

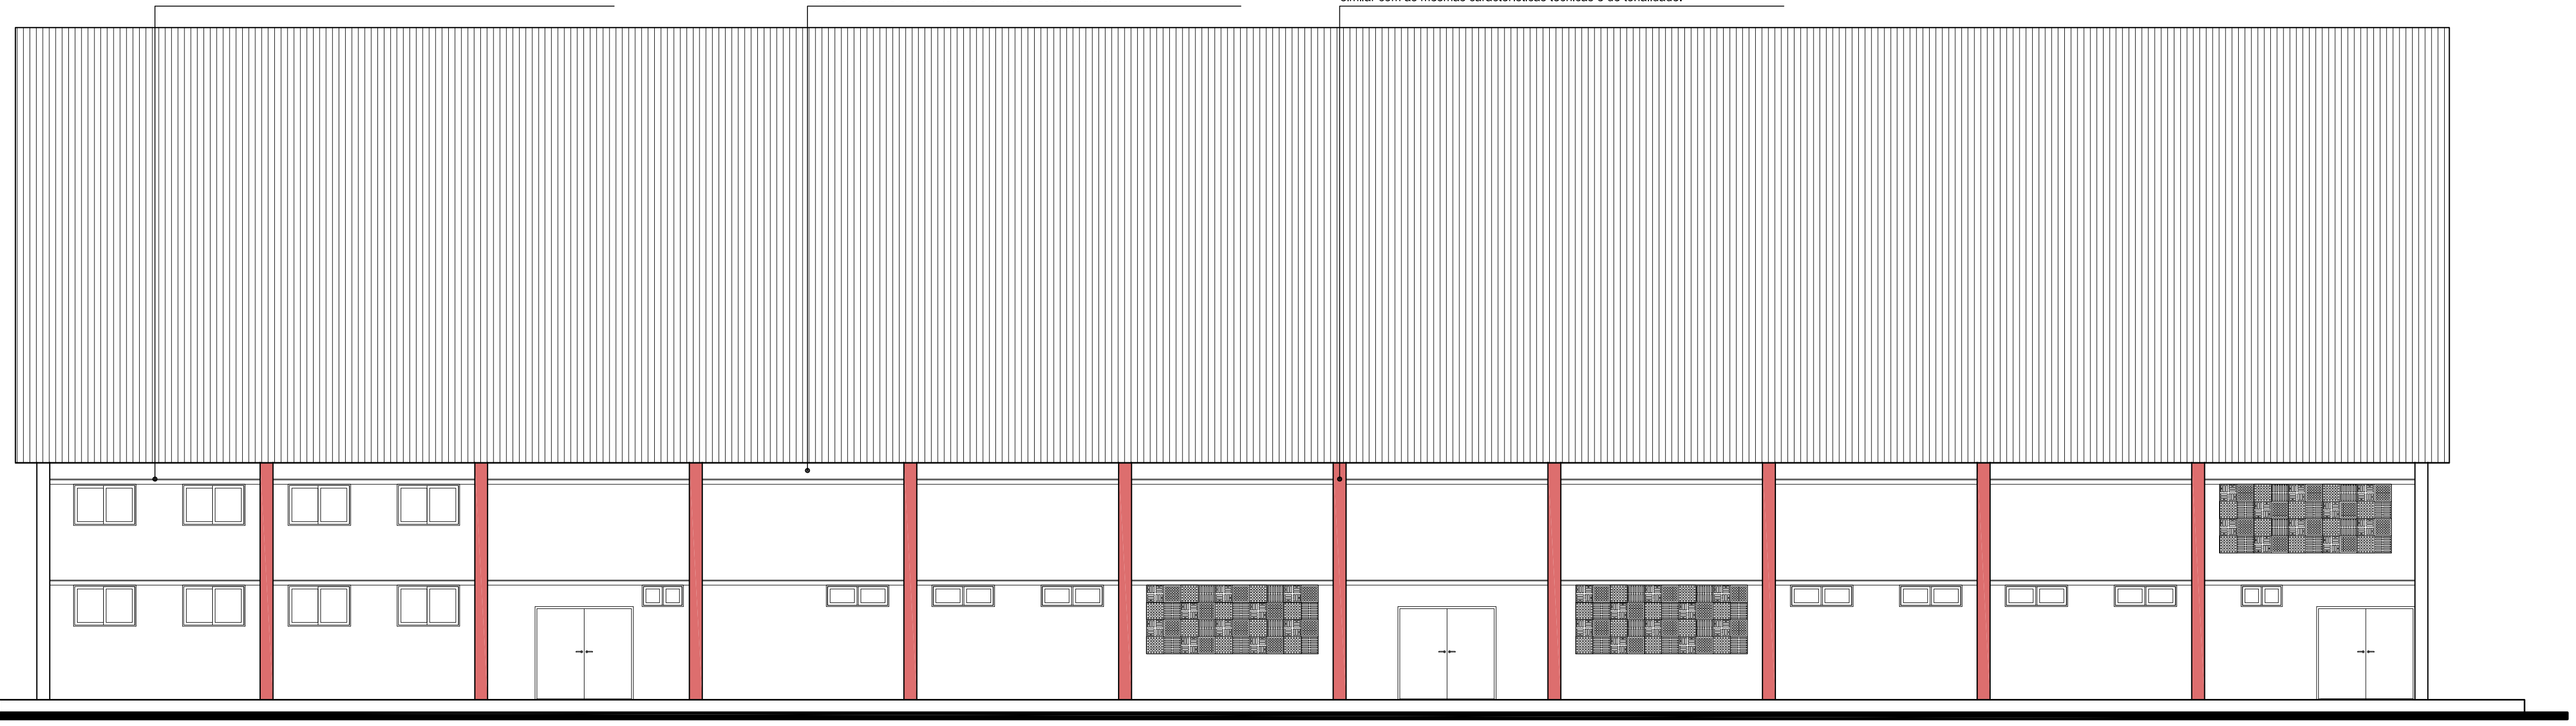

11 Fachada Norte
Escala_____1/100

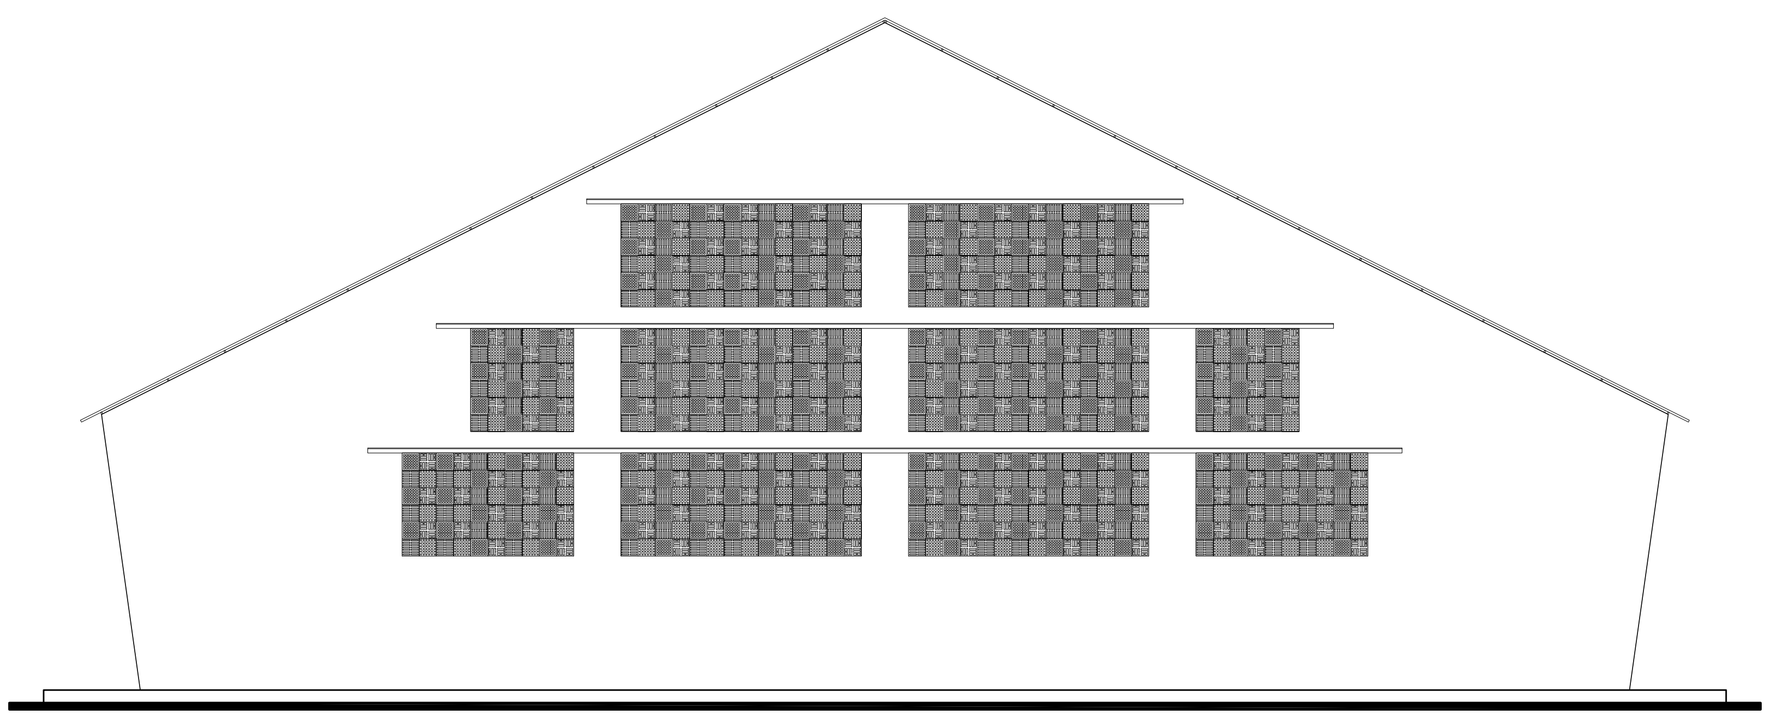

12 Fachada Oeste
Escala_____1/100

ASSINATURA DO PROPRIETÁRIO

ASSINATURA DO RESPONSÁVEL TÉCNICO

Jaciara Lopes da Silva
Arquiteta e Urbanista
CAU nº A36365-0
IFPB - Mat.: 1506433

ASSINATURA DO CONSTRUTOR

PRANCHA 06/17	PROJETO	Ginásio campus Itaporanga		
	PROPRIETÁRIO	IFPB		
	ENDEREÇO	BR 361 Itaporanga - PB		
	DATA	RESPONSÁVEL	INSC. PMI	RUBRICA
DESENHO	03/2019	Jaciara Lopes da Silva - Arquiteta		
PROJETO	03/2019	Jaciara Lopes da Silva - Arquiteta		
REVISÃO				
CÓPIA	03/2019			

OBSERVAÇÕES:
-Verificar todas as medidas no local
- Em caso de dúvida, contactar o arquiteto ou engenheiro responsável.

Área Construída = 2.430,70 m²
Área Coberta = 2.099,63 m²

ESCALA:
1/100
1/100
1/100

DESENHO:
Fachada Nordeste
Fachada Noroeste
Fachada Sudoeste

INSTITUTO FEDERAL
Paraíba

ARQUIVO

FIRMA | PMI