


Divisória em granito verde
Usbúbia espessura 20 mm.

Cabides com um gancho de
parede para banheiro.

Barra de apoio em aço inox AISI 304,
comprimento 70 cm, diâmetro 40 mm.

Barra aplicada para banho
medindo 70x45 cm em aço inox.

Barco com assento de granito verde
Usbúbia 20 mm, sobre estrutura de
alvenaria com revestimento cerâmico.

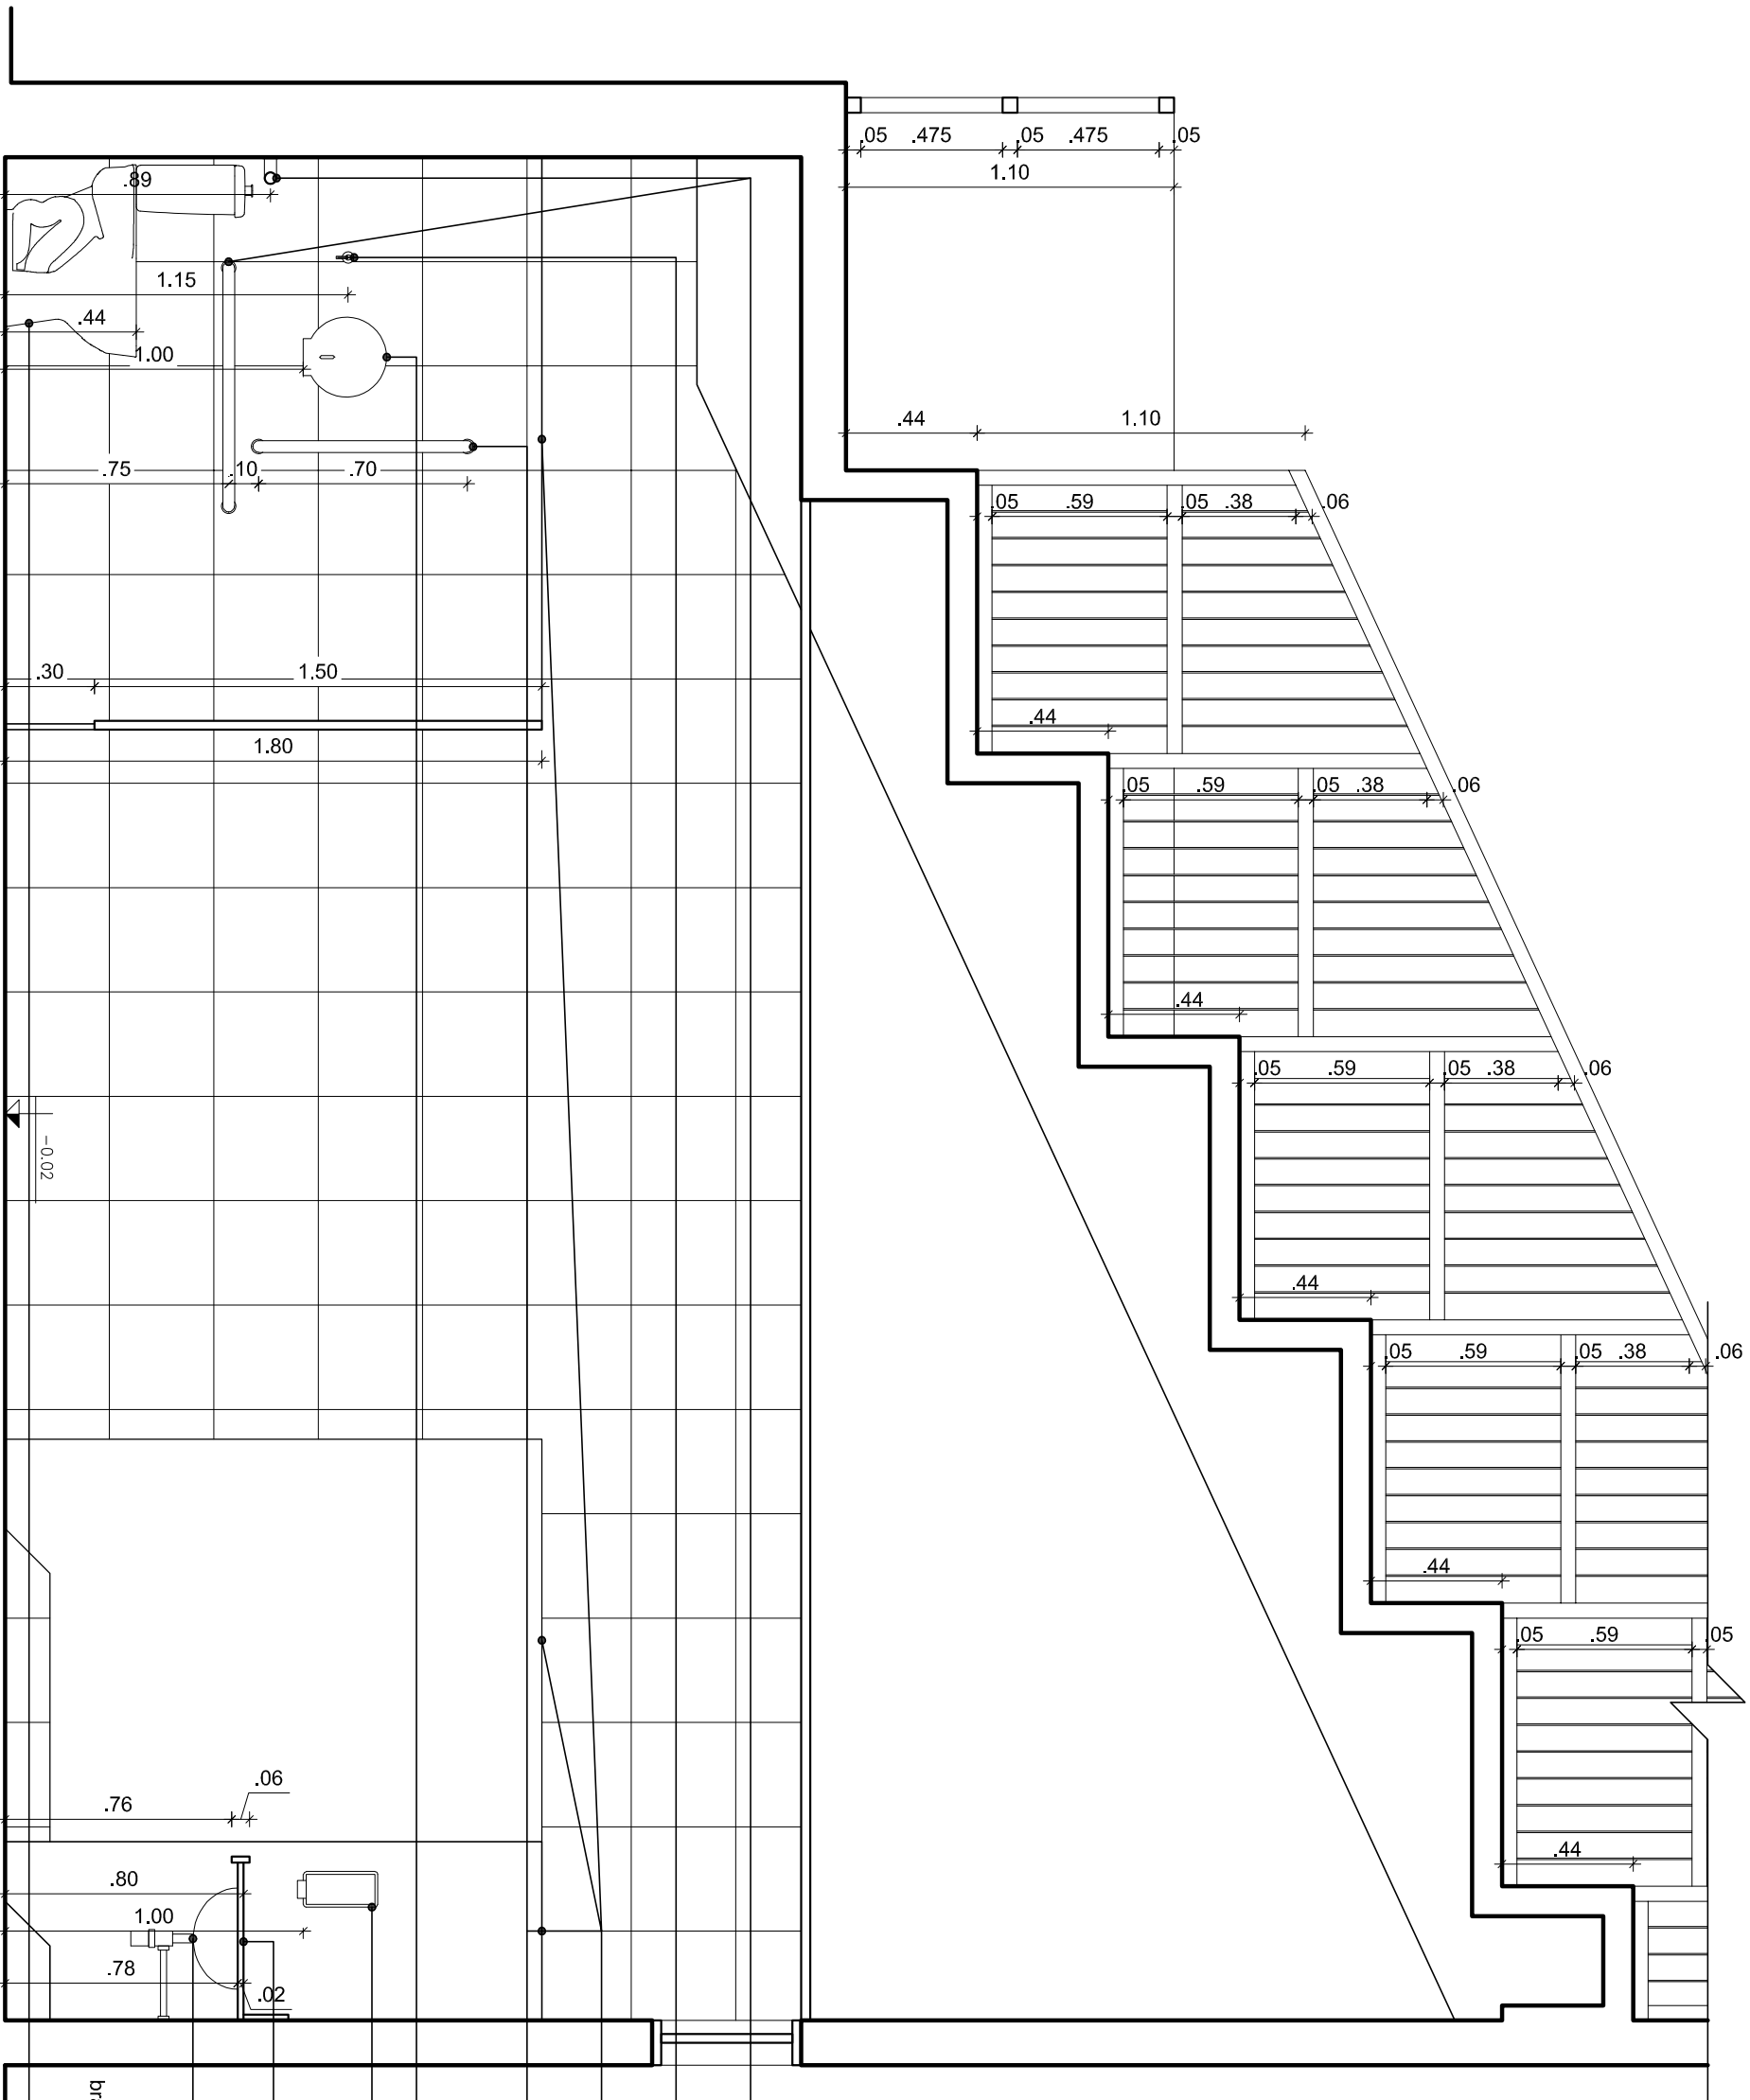

Barra de apoio em aço inox AISI 304,
comprimento 80 cm, diâmetro 40 mm.

Cabides com um gancho de
parede para banheiro.

Divisória em granito verde
Usbúbia espessura 20 mm.

Barra de apoio em aço inox AISI 304,
comprimento 70 cm, diâmetro 40 mm.

Dispersor plástico para sabonão líquido.

Baracada em granito verde Usbúbia
espessura 20 mm, com vestíbulo de 6 cm
de altura, sobre estrutura de alvenaria,
com revestimento cerâmico.

Cuba de bacia oval Deca L. 37.


Bacia sanitária com caixa de descarga
acoplada sistema dual flux, cor branca,
comprimento 70 cm, diâmetro 40 mm.
Referência técnica: Bacia sanitária
com caixa acoplada acionamento duo
(CDC-00F) Deca Izy P. 115.

15 Corte GG - WC/Vestibário masculino

Escala 1/25

16 Corte HH - WC/Vestibário masculino

Escala 1/25

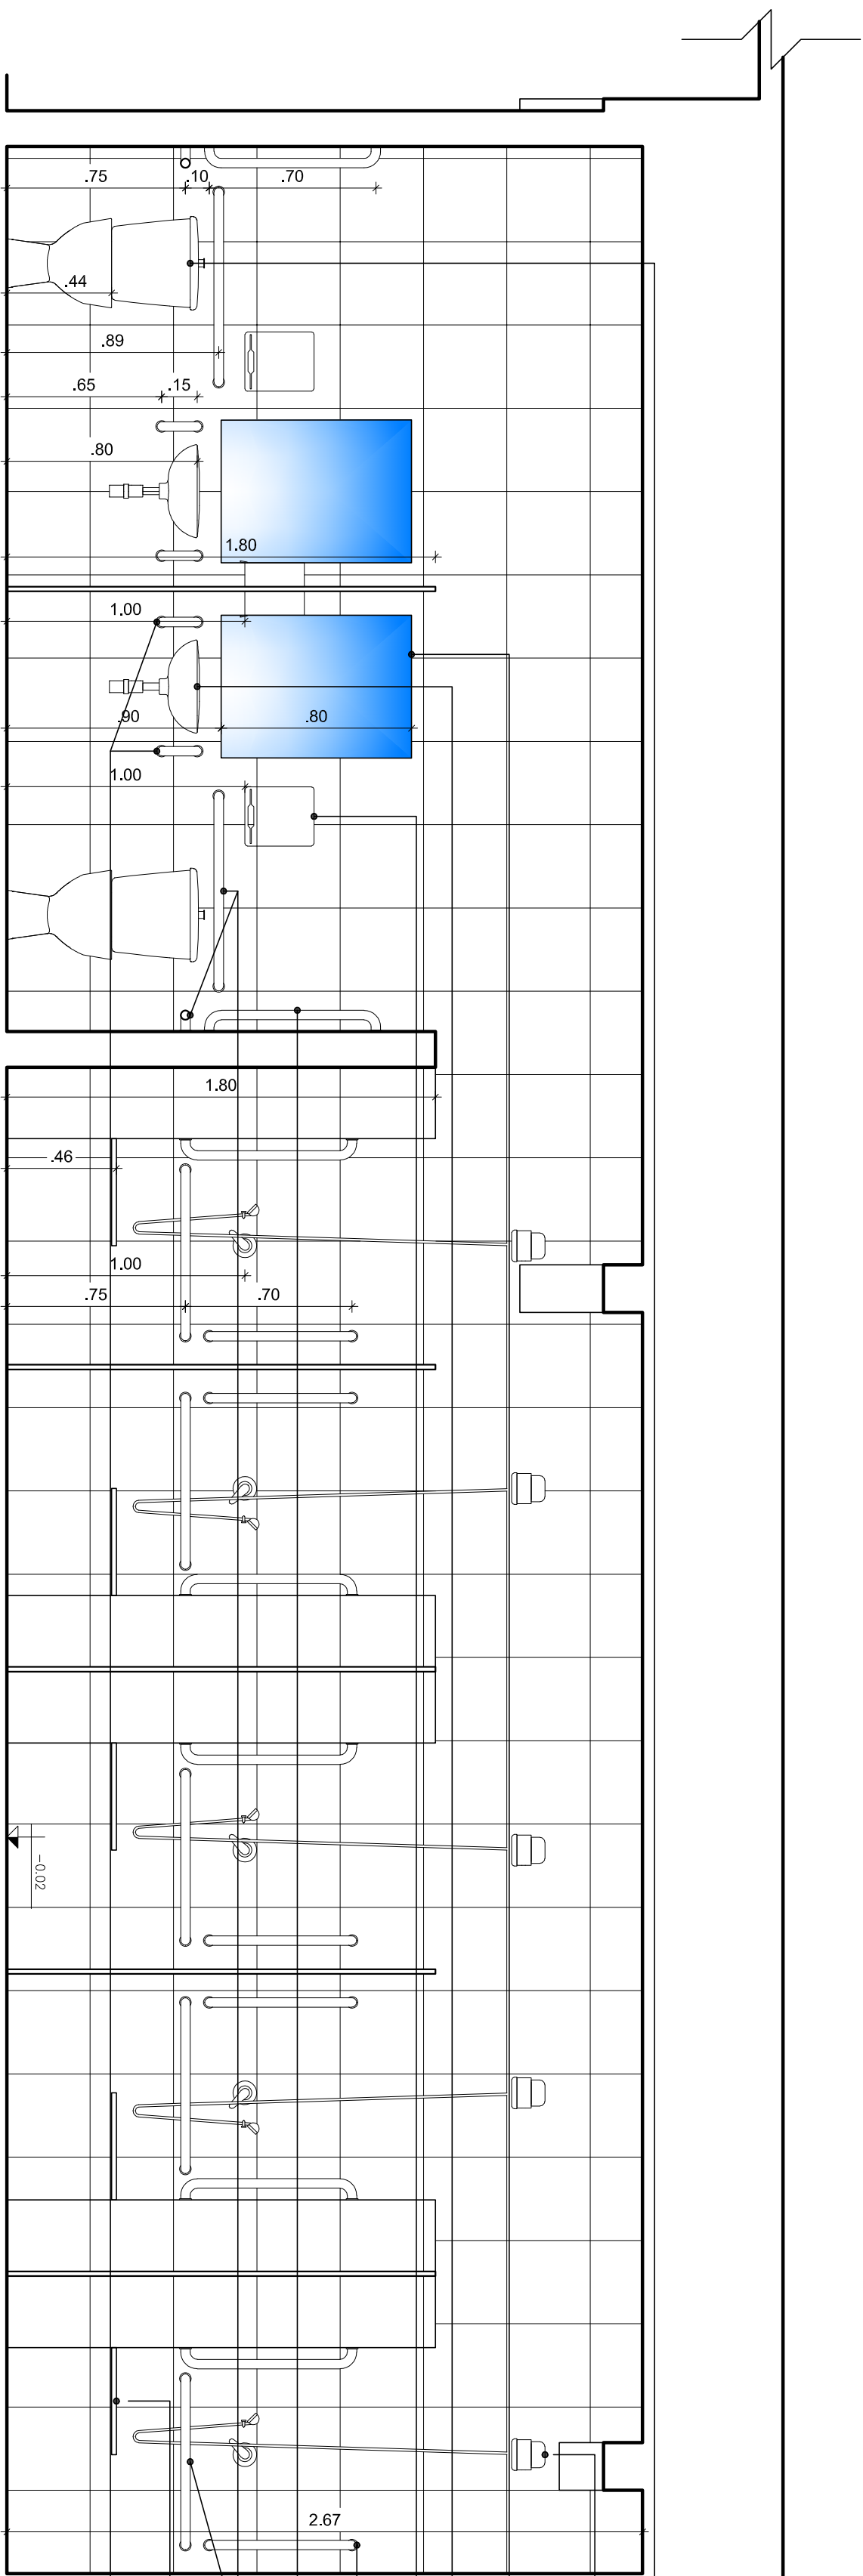

Bacia sanitária com caixa de descarga acoplada,
sistema dual flux, cor branca, altura para o
assento de 46 cm, diâmetro 40 mm.
Referência técnica: Bacia sanitária
com caixa acoplada acionamento duo (CDC-00F)
Deca Izy Conforto P. 115.

Chuveiro com ducha higiênica instalada a 1 m do
piso e acionamento por alavanca.

Espelho prata 4 mm, medindo 0,60x0,80 m, fixado com
bólios fixados ou colagem sobre painéis de madeira.

Lavatório pequeno, suspenso, de porcelana branca.
Referência técnica: lavatório pequeno Deca Izy L. 15.

Suporte para papel toalha.

Barra de apoio em aço inox AISI 304,
comprimento 80 cm, diâmetro 40 mm.

Barra de apoio em aço inox AISI 304,
comprimento 70 cm, diâmetro 40 mm.

Barra de apoio em aço inox AISI 304,
comprimento 80 cm, diâmetro 40 mm.

Barra aplicada para banho
medindo 70x45 cm em aço inox.

Barra de apoio em aço inox AISI 304, em "U"
profundidade 30 cm, altura 15 cm, diâmetro 40 mm.

14 Corte FF - WC/Vestibário masculino

Escala 1/25

PRONUNCIA		PROJETO		Ginásio campus Iraporanga	
08/17		PROJECION: IAPB IFPB			
		ENFERMEIRO		BR 361 Iraporanga - PB	
DATA	RESPONSÁVEL	INSC. FUR	FUNÇÃO		
02/2017	Júlia Lopes de Sá - Arquiteta				
02/2017	Júlia Lopes de Sá - Arquiteta				
03/2017					
DESCRIÇÃO		Corte FF - WC/Vestido masculino			
1/25		Corte GG - WC/Vestido masculino			
1/25		Corte HH - WC/Vestido masculino			