
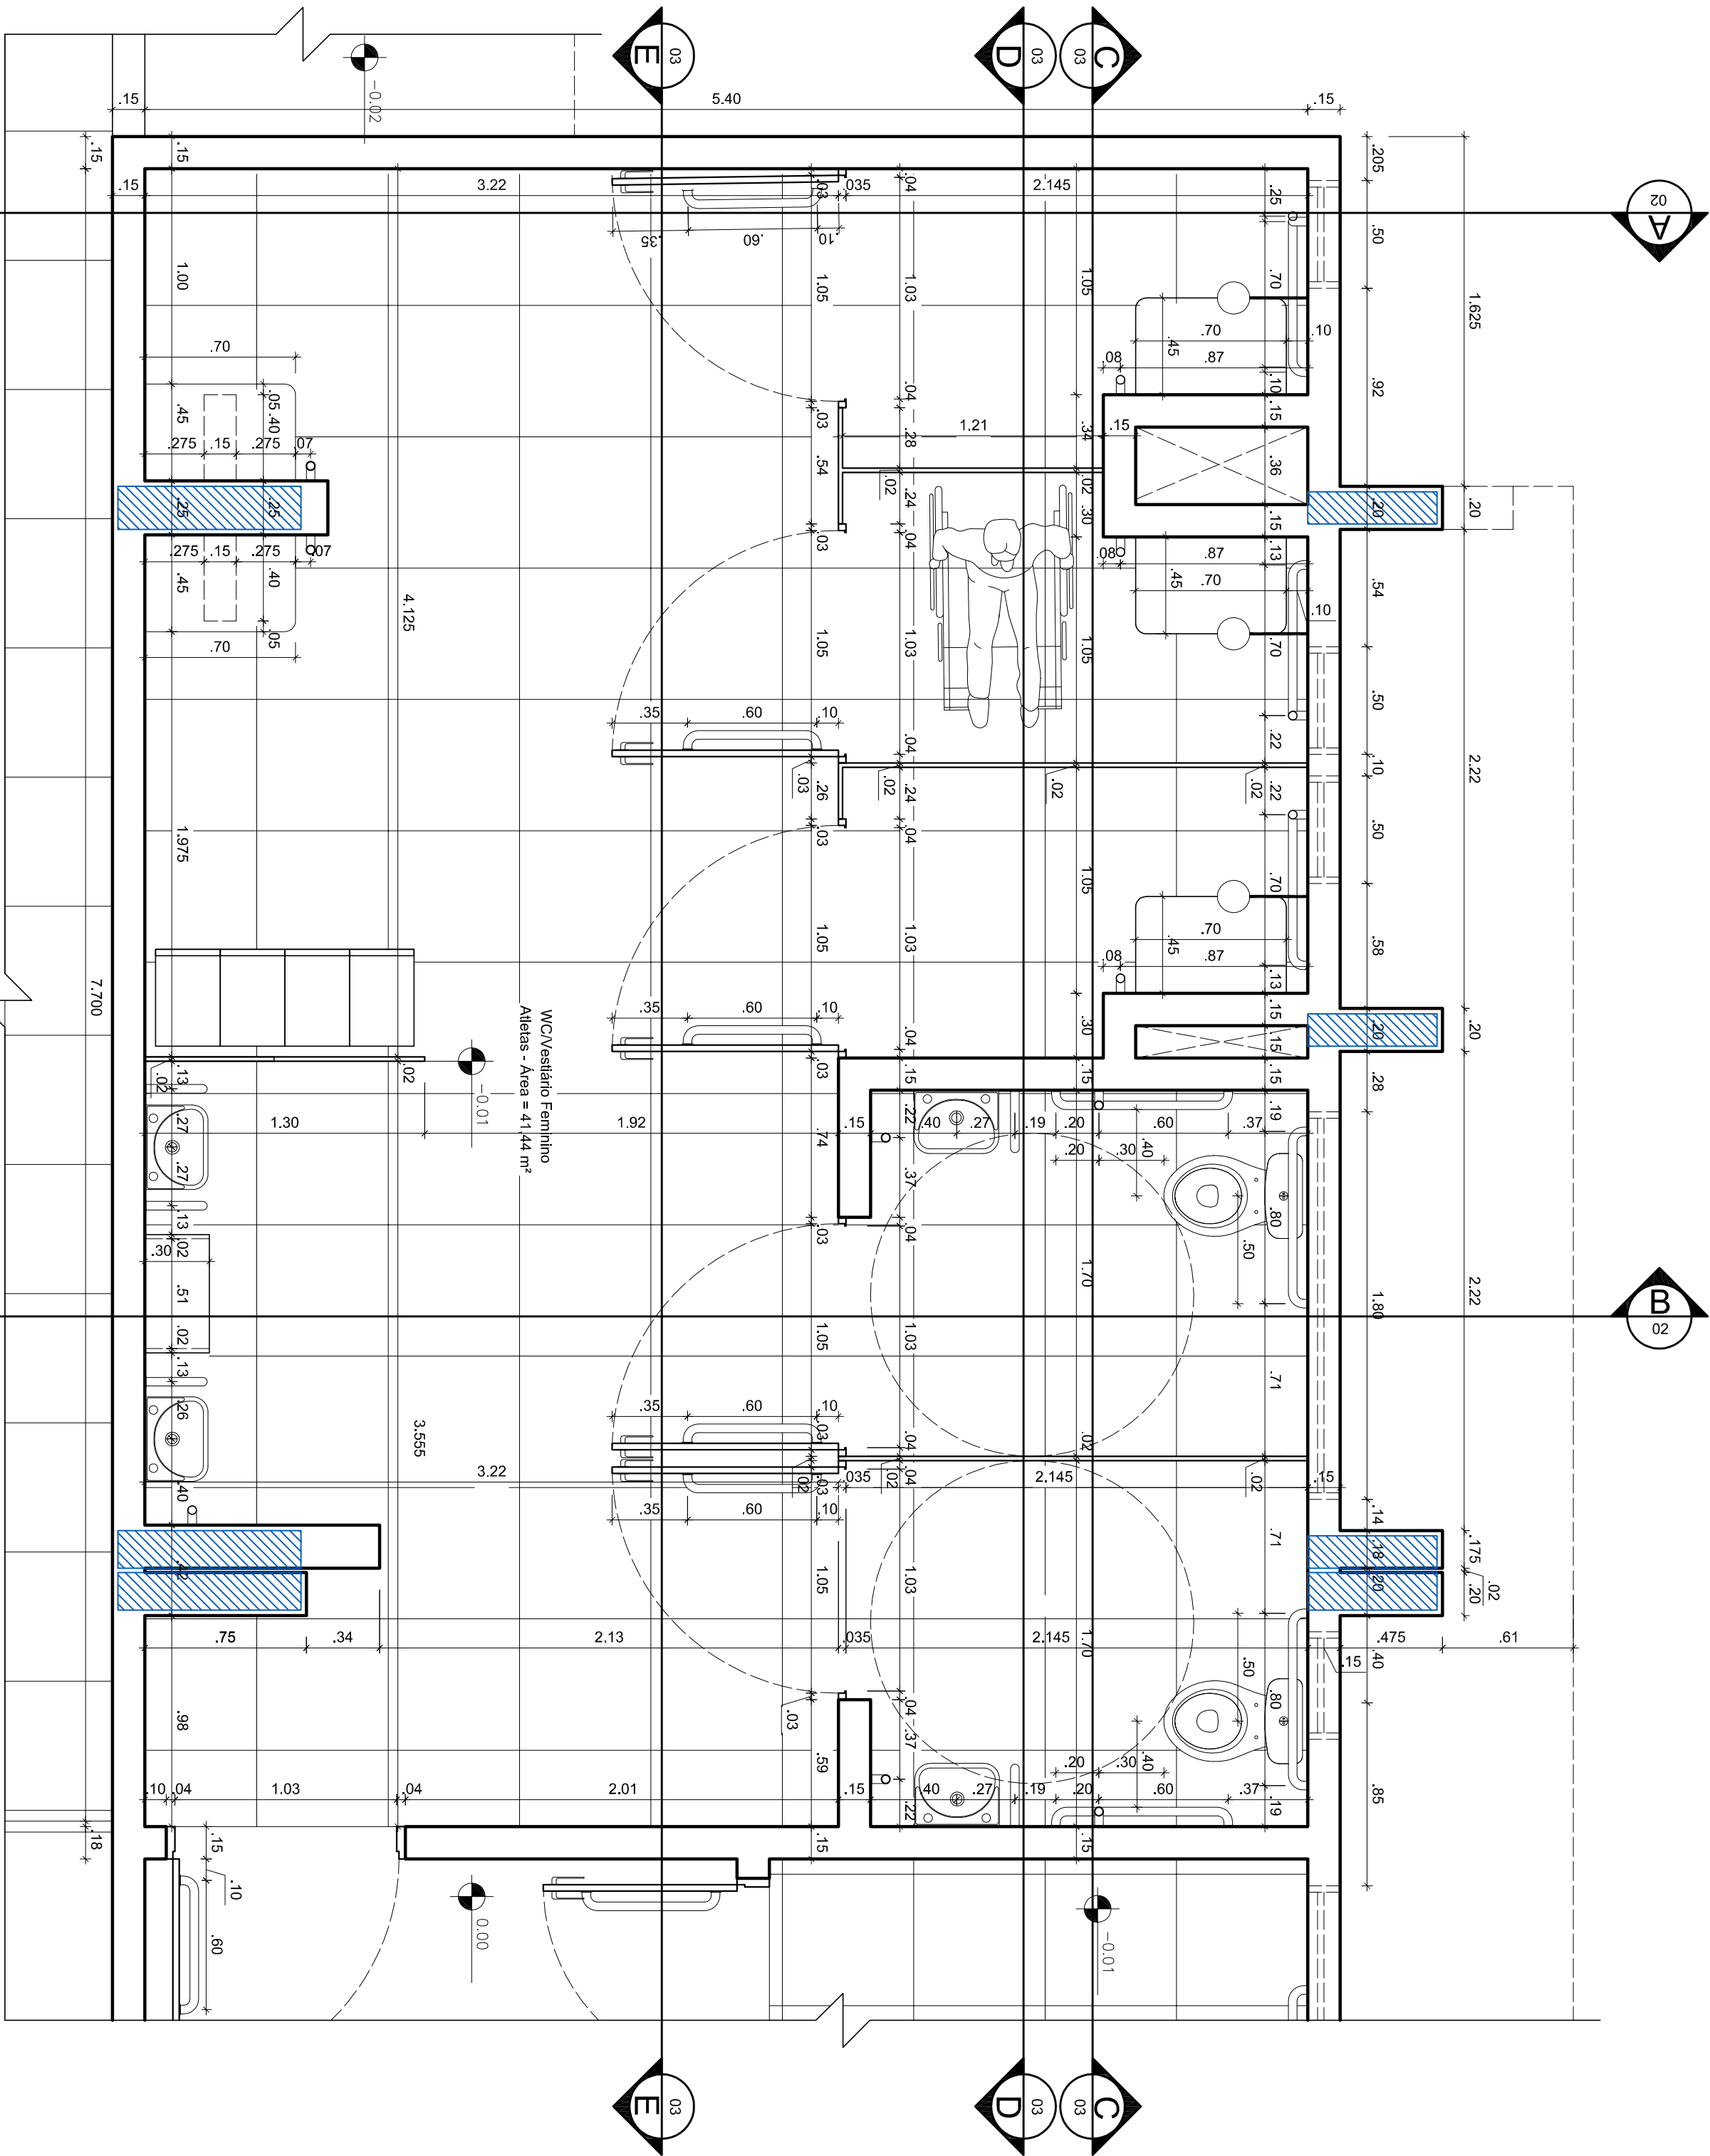


5 Corte AA - WC/Vestíários Feminino

6 Corte BB - WC/Vestíários Feminino

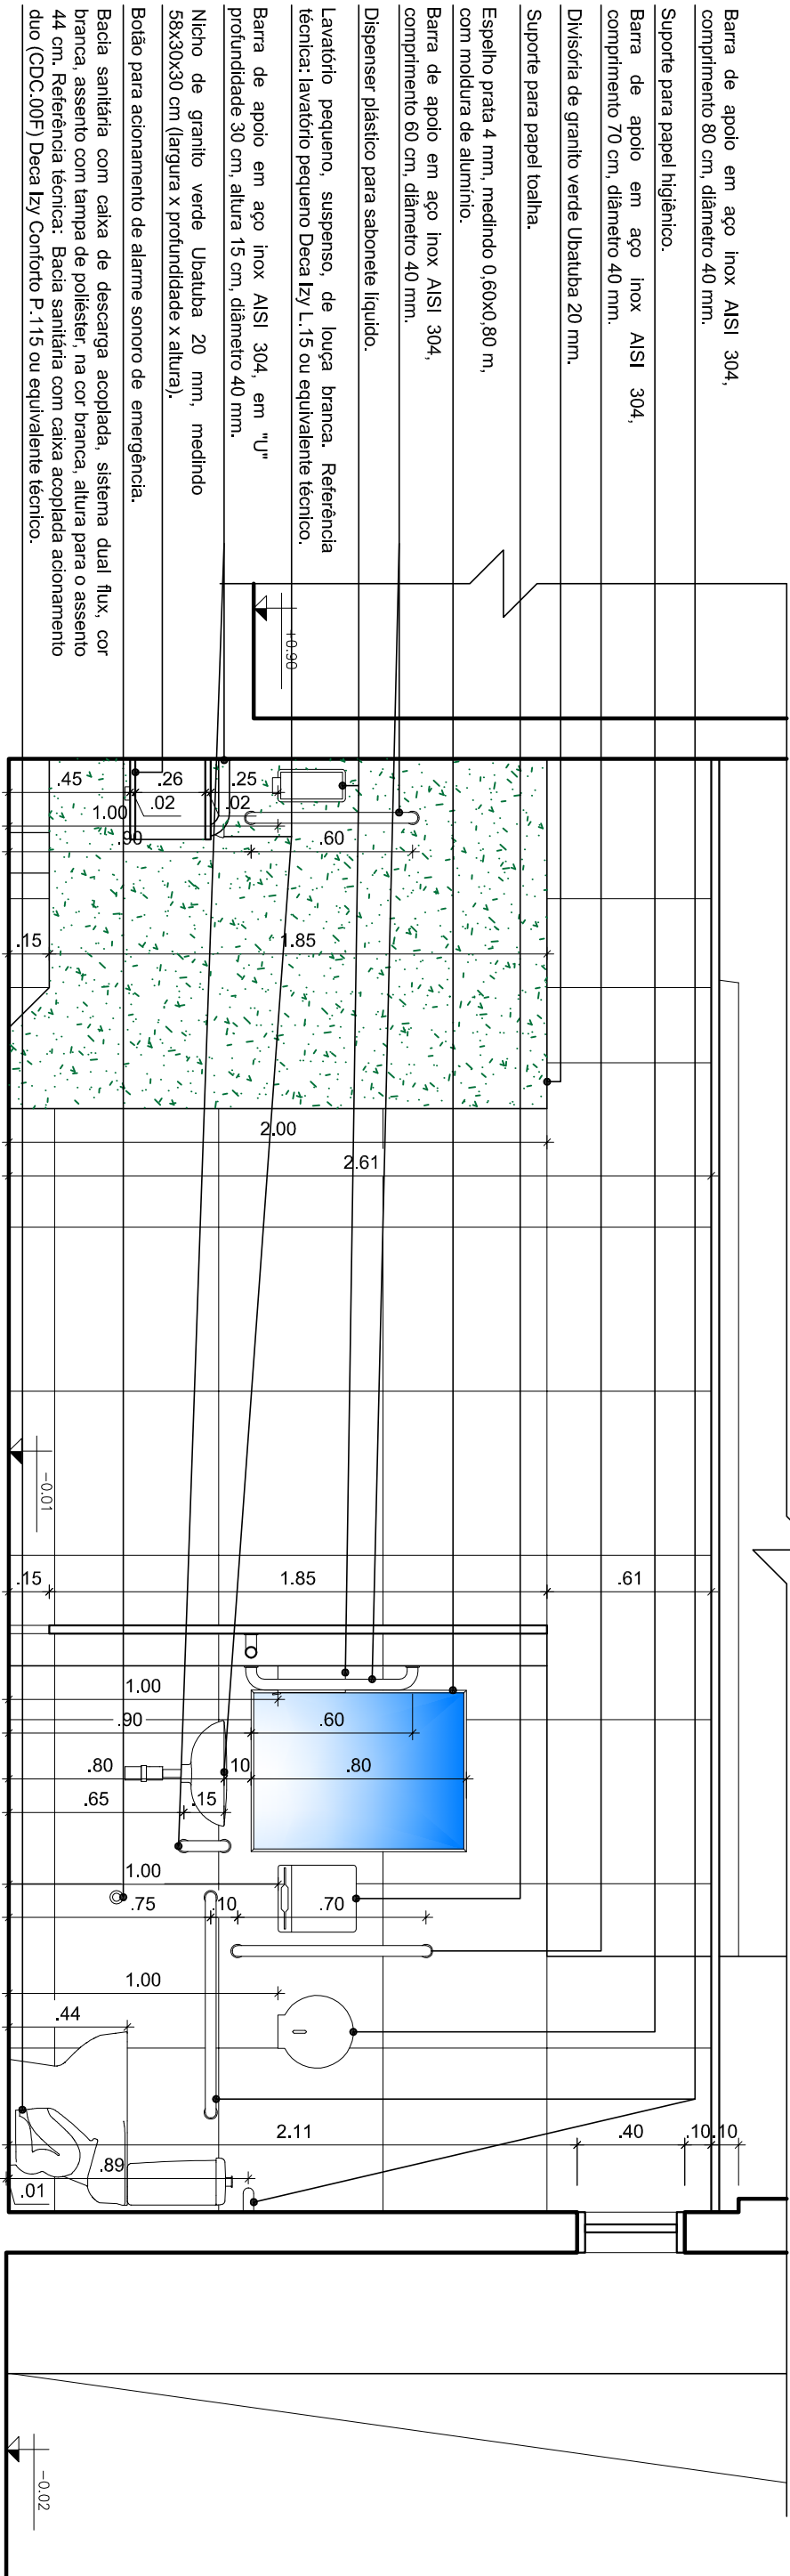

4 Planta Baixa - WC/Vestíários Feminino

ASSINATURA DO PROJETISTA				ASSINATURA DO RESPONSÁVEL TÉCNICO			
ASSINATURA DO COORDENADOR				ASSINATURA DO COORDENADOR			
PROJETO				PROJETO			
PROJETO				PROJETO			
