

Banqueta de granito verde Ubatuba espessura 20 mm com respaldo de 15 cm e testeira de 6 cm, sobre alvenaria, com revestimento em cerâmica 5x10 cm.


Referência técnica: Cerâmica Elizabeth HD

Cristal Branco 5x10 cm.

Baixas de alvenaria para agregados miúdo e graúdo, acabamento externo em pintura acrílica cor branco gelo.

20 mm, com cuba de alvenaria, medindo 1,2x0,55 m e altura de 0,86, revestida com grânito preto ou verde Ubatuba, sobre alvenaria, com revestimento em cerâmica 5x10 cm. Referência técnica: Cerâmica Elizabeth HD Cristal Branco 5x10 cm.

Corte AA - Laboratório de Materiais da Construção

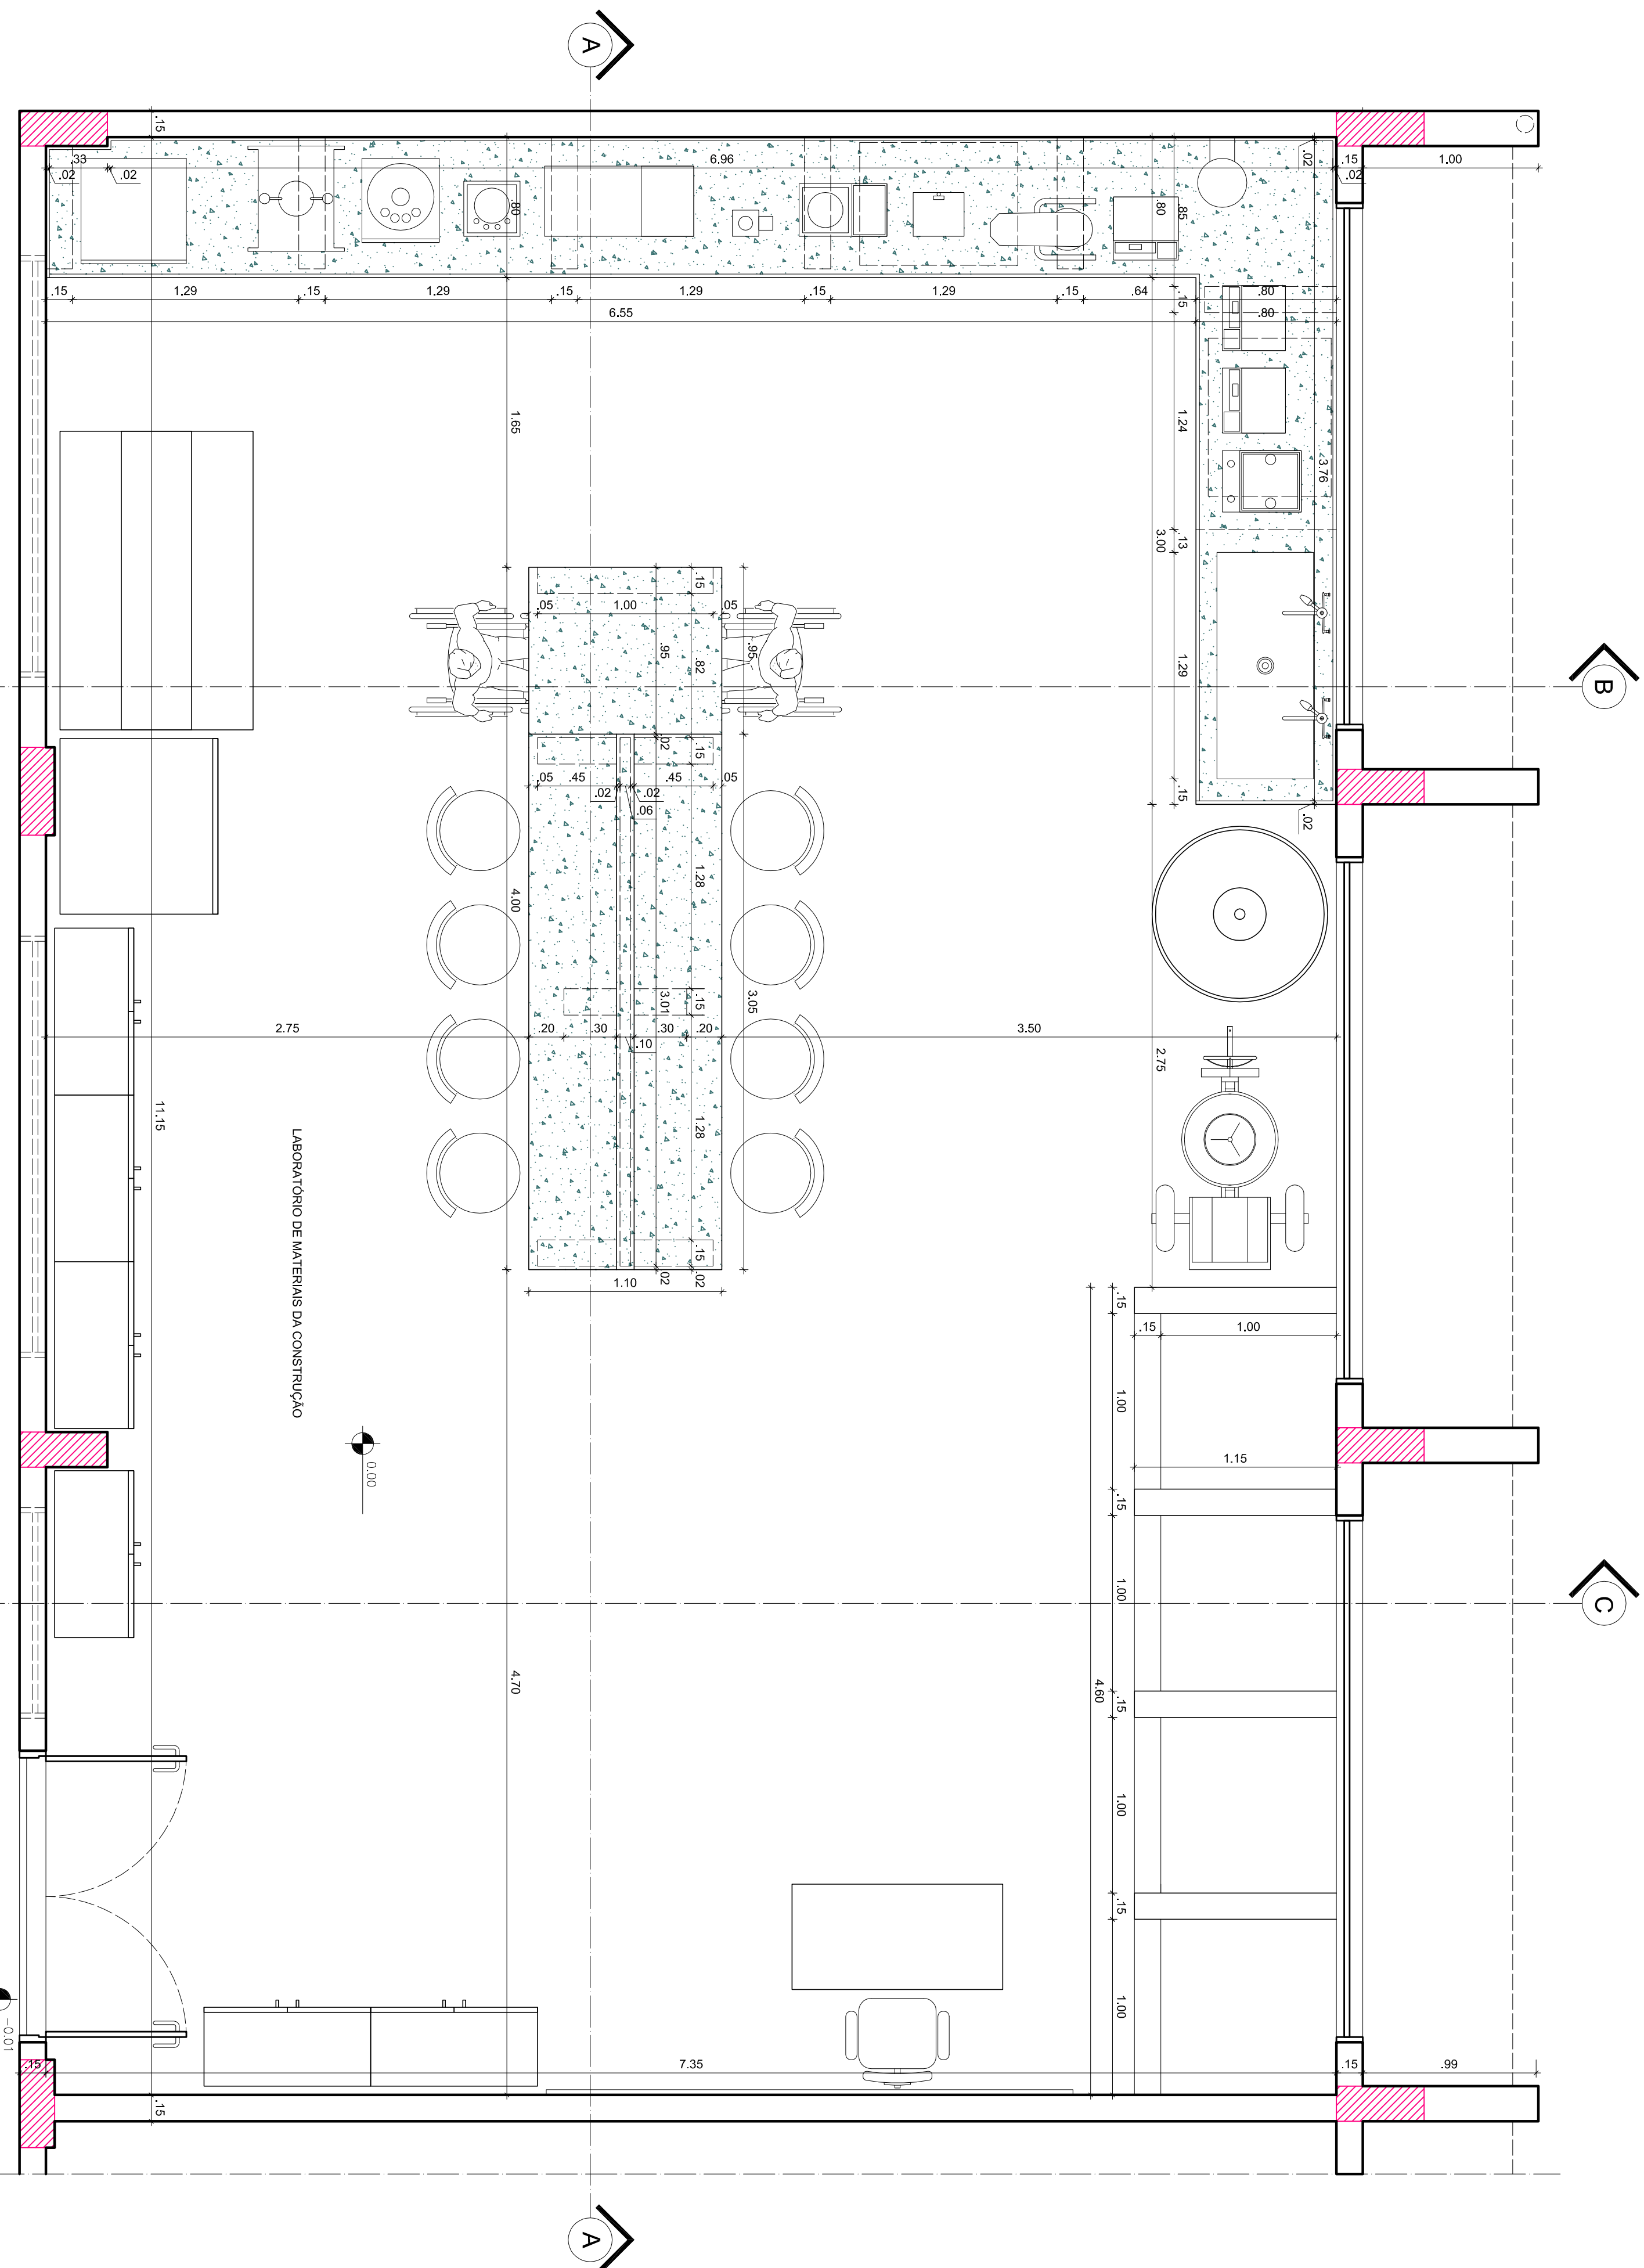

Planta Baixa - Laboratório de Materiais da Construção

| | | | | | |
|----------|--|---|---|---|--|
| PROPOSTA | PROJETO Detalhes - Bloco de Salas de Aula e Laboratórios de Engenharia Civil | | | | |
| 06/11 | PROPOSTA Nº | IFPB | Rua José Antônio da Silva, 300, Jardim Oasis, Capangas - PB | | |
| | DATA | RECEBIMENTO | CONSTATADO | REVISÃO | |
| | 07/07/16 | Juciana Lopes da Silva | Edson J. Santos | | |
| | PROJETO 07/07/16 | Juciana Lopes da Silva | João Vitoriano M. Jr. | | |
| | REVISÃO | | | | |
| | 07/07/16 | COPPA | | | |
| 1/25 | PROPOSTA Nº | Planta Baixa - Lab. Mat. da Construção | | | |
| 1/25 | | Corte AA - Lab. Mat. da Construção | | | |
| | | OBSERVAÇÕES | | OBSERVAÇÕES | |
| | | Análise feita em conjunto com o arquiteto responsável. | | Análise feita em conjunto com o arquiteto responsável. | |
| | | FIM | | FIM | |
| | | ASSINATURA | | ASSINATURA | |
| | | INSTITUTO FEDERAL DE EDUCAÇÃO, CIÊNCIA E TECNOLOGIA DO PARANÁ | | INSTITUTO FEDERAL DE EDUCAÇÃO, CIÊNCIA E TECNOLOGIA DO PARANÁ | |

ASSINATURA DO PROPRIETÁRIO

ASSINATURA DO RESPONSÁVEL TÉCNICO

ASSINATURA DO CONSTRUTOR

PRANCHA

PROJETO Detalhes - Bloco de Salas de Aula e Laboratórios de Engenharia Civil

06/11
PROFHELIARDO IFFB
Rua José Antônio da Silva 300 Jardim Oásis Cajazais BB

| DATA | RESPONSÁVEL | COLABORAÇÃO | RUBRICA | OBSERVAÇÕES: |
|------|-------------|-------------|---------|--------------|
|------|-------------|-------------|---------|--------------|

| | | | | |
|---------|---------|------------------------|-------------------|---|
| DESENHO | 07/2016 | Jaciera Lopes da Silva | Eduardo J. Santos | <p>-Verificar todas as medidas no local</p> <p>- Em caso de dúvida, consultar o arquiteto ou engenheiro responsável</p> |
|---------|---------|------------------------|-------------------|---|

| | | | |
|---------|--|--|--|
| REVISÃO | | | |
| | | | |

| | | | | |
|-------|---------|--|--|--|
| Côpia | 07/2016 | | | |
| | | | | |

1/25 **Planta Baixa - | ab Mat da Construção** INSTITUTO FEDERAL DE

1/25 Corte AA - Lab. Mat. da Construção

| | |
|---------|-----|
| ARQUIVO | |
| FERMA | PMG |

| |
|--|
| |
|--|