




EST. 02+10		
Tpo	Area	
CORTE		
ATERRO	50,886	

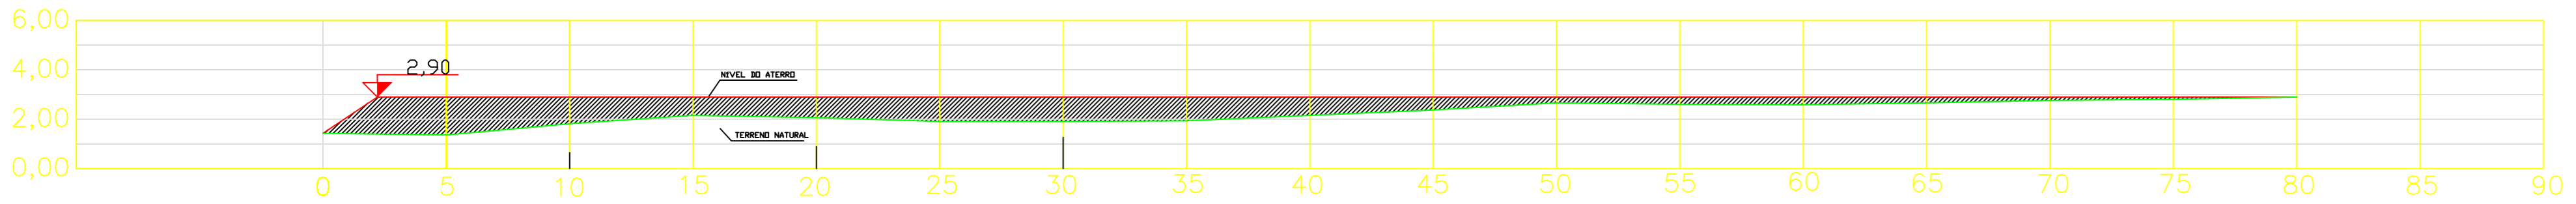


EST. 02+15		
Tpo	Area	
CORTE		
ATERRO	47,643	

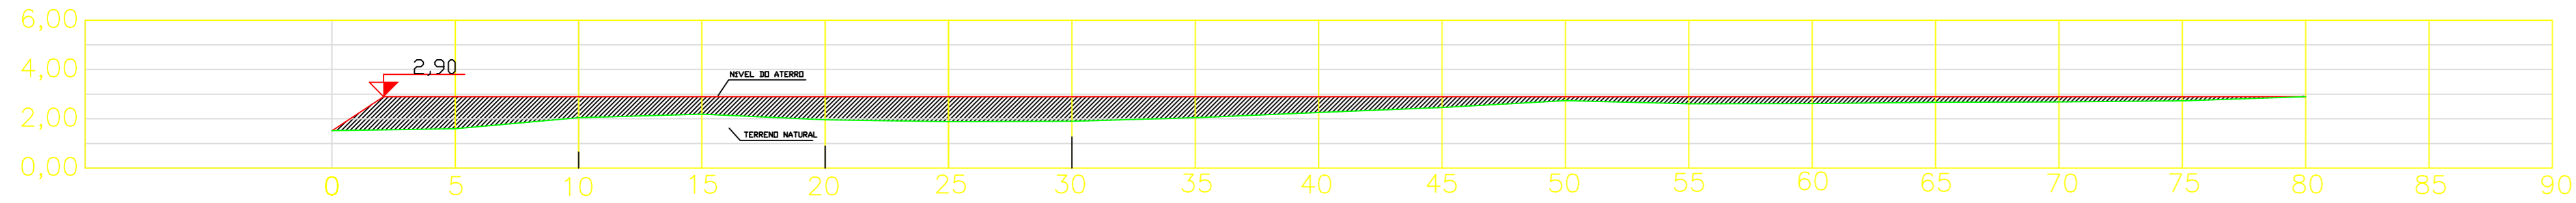


EST. 03		
Tpo	Area	
CORTE		
ATERRO	46,595	

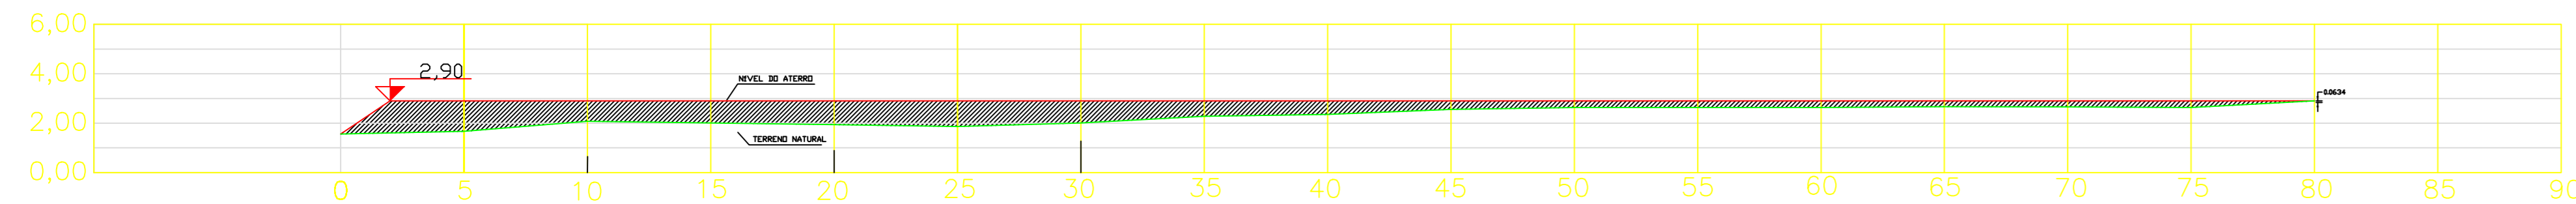


EST. 03+5		
Tpo	Area	
CORTE		
ATERRO	41,176	

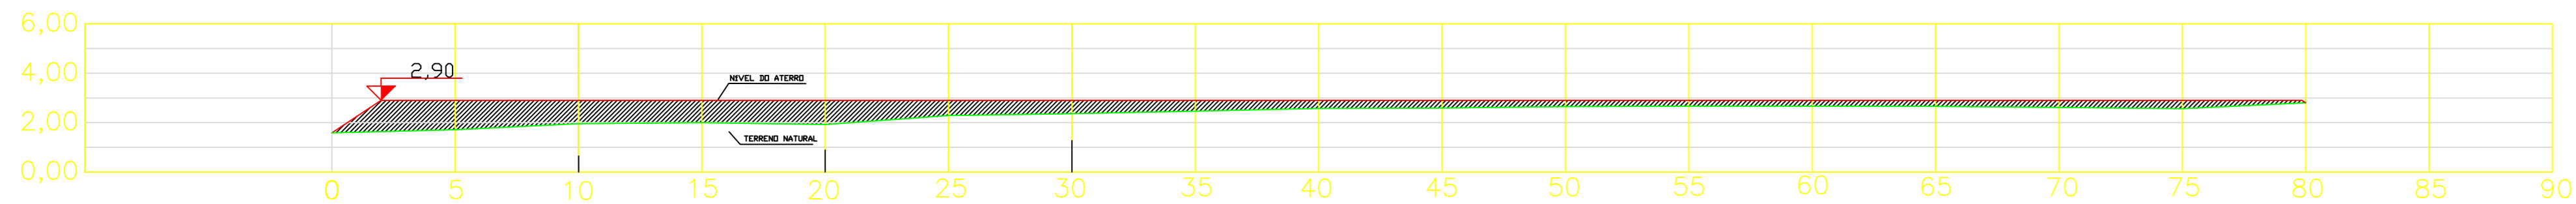


EST. 03+10		
Tpo	Area	
CORTE		
ATERRO	41,409	

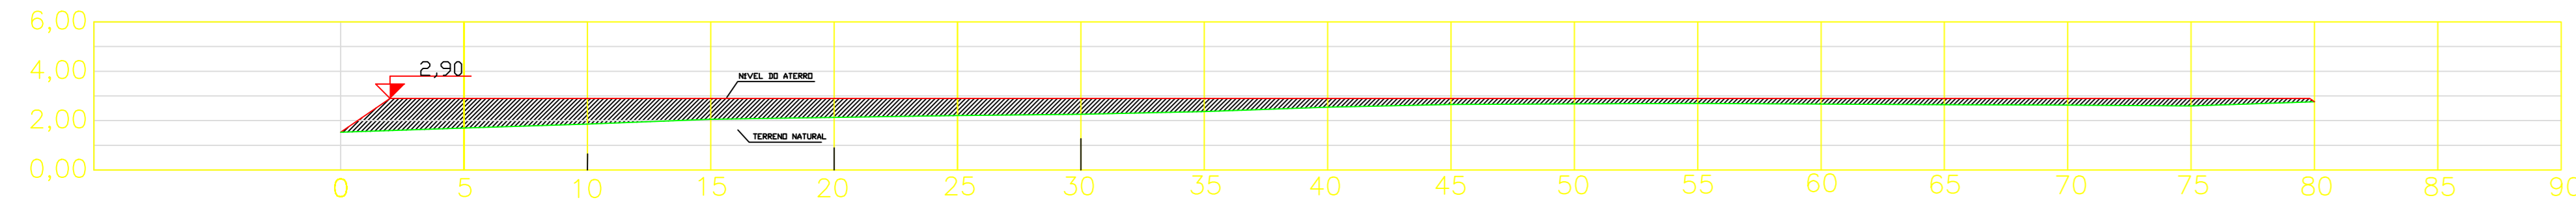


EST. 03+15		
Tpo	Area	
CORTE		
ATERRO	46,937	

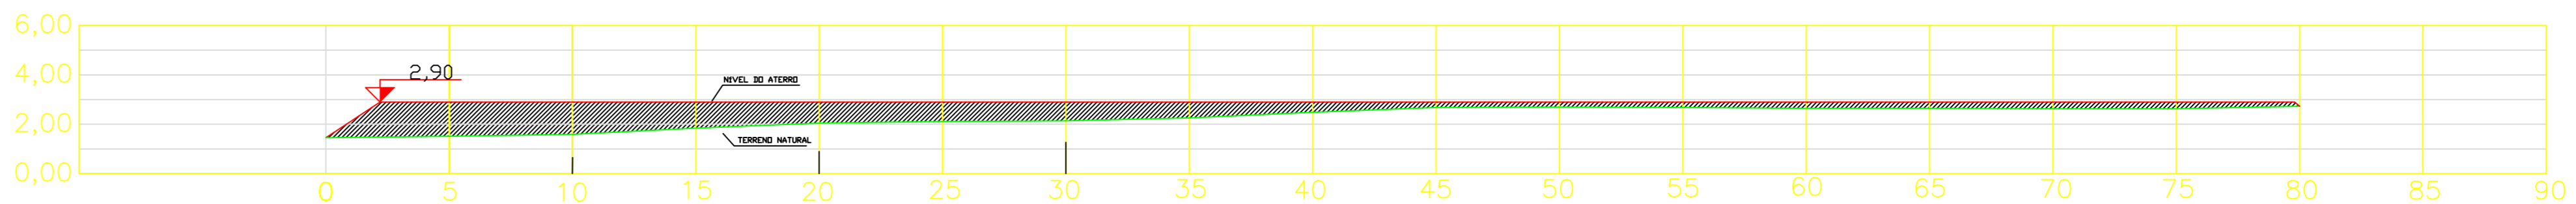

EST. 04		
Tpo	Area	
CORTE		
ATERRO	52,192	

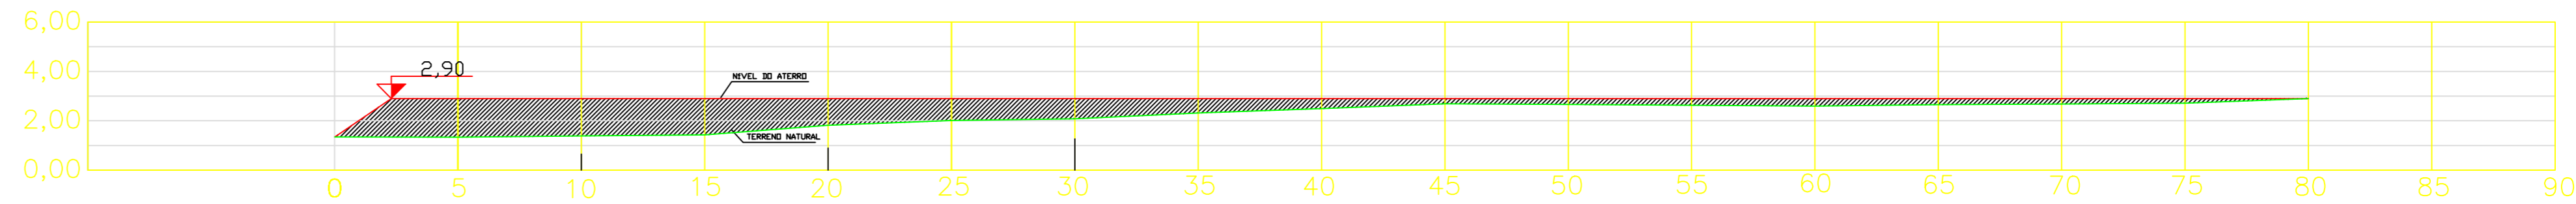

EST. 05		
Tpo	Area	
CORTE		
ATERRO	25,090	

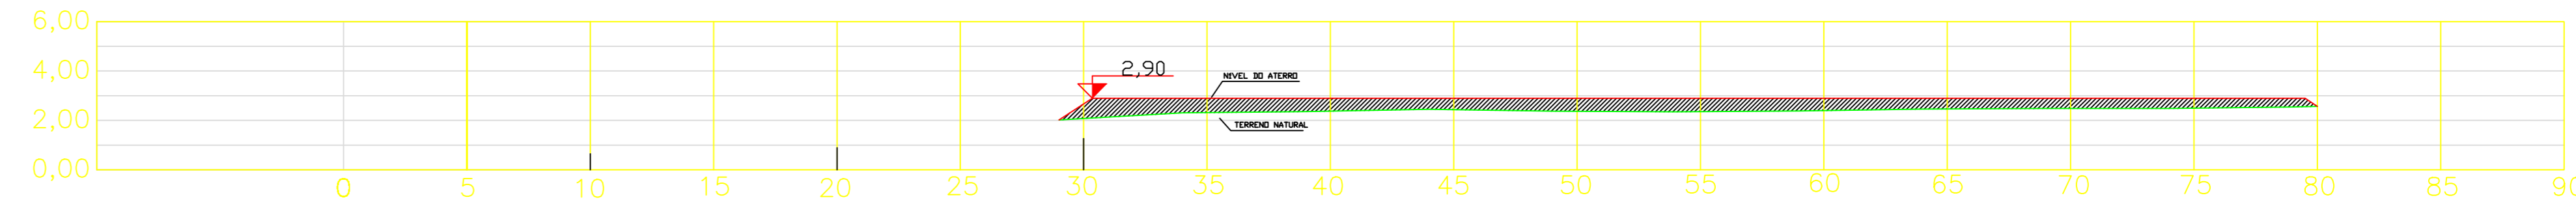

EST. 06		
Tpo	Area	
CORTE		
ATERRO	4,200	

