


45 Vista Superior - Corrimão

Escala 1/10

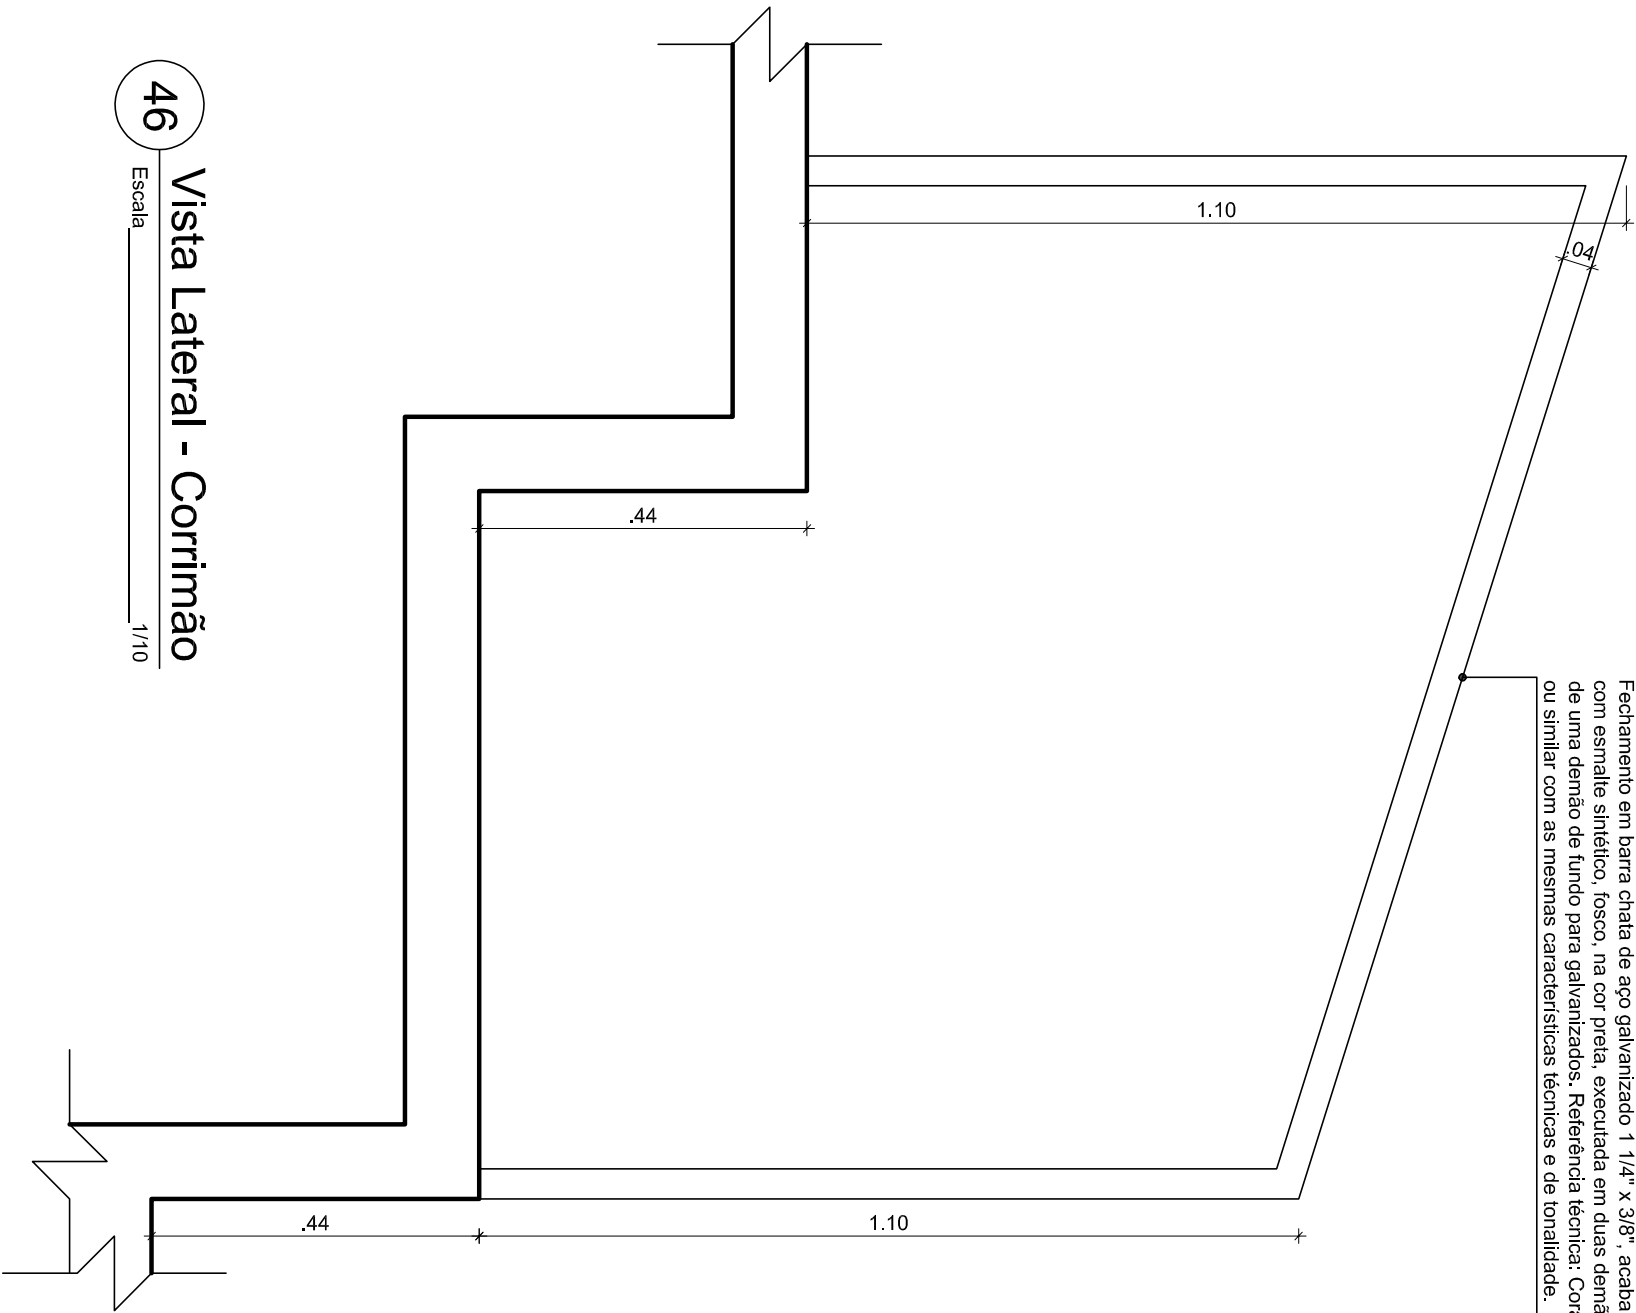

46 Vista Lateral - Corrimão

Escala 1/10


ASSINATURA DO PROPRIETÁRIO

ASSINATURA DO RESPONSÁVEL TÉCNICO

Jaciara Lopes da Silva  
Arquiteta e Urbanista  
CAU nº A36365-0  
IFPB - Mat.: 1506433

ASSINATURA DO CONSTRUTOR

PRANCHA		PROJETO		Ginásio campus Itaporanga	
16/17		PROPRIETÁRIO		IFPB	
		ENDEREÇO		BR 361 Itaporanga - PB	
	DATA	RESPONSÁVEL	INSC. PMI	RUBRICA	
DESENHO	03/2019	Jaciara Lopes da Silva - Arquiteta			
PROJETO	03/2019	Jaciara Lopes da Silva - Arquiteta			
REVISÃO					
CÓPIA	03/2019				
ESCALA:	DESENHO:				
1/10	Vista Superior - Guarda-corpo				
1/10	Vista Lateral - Guarda-corpo				


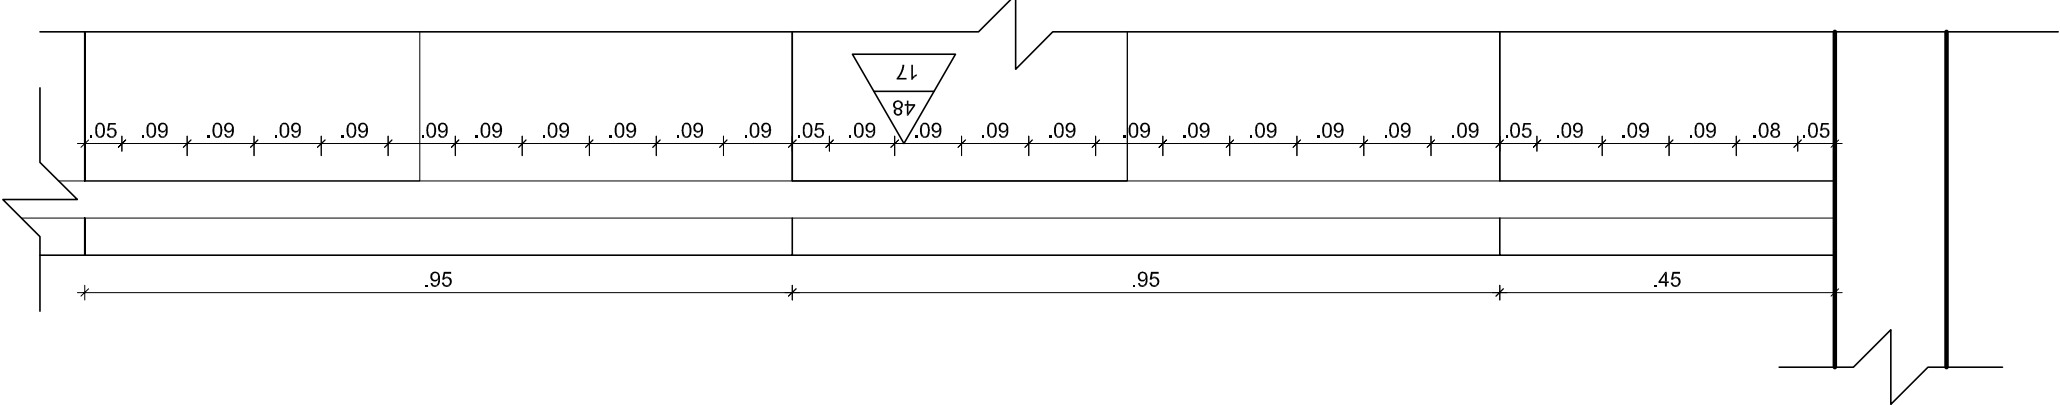


47 Vista Superior - Guarda-corpo

Escala 1/10

48 Vista Lateral - Guarda-corpo

Escala 1/10

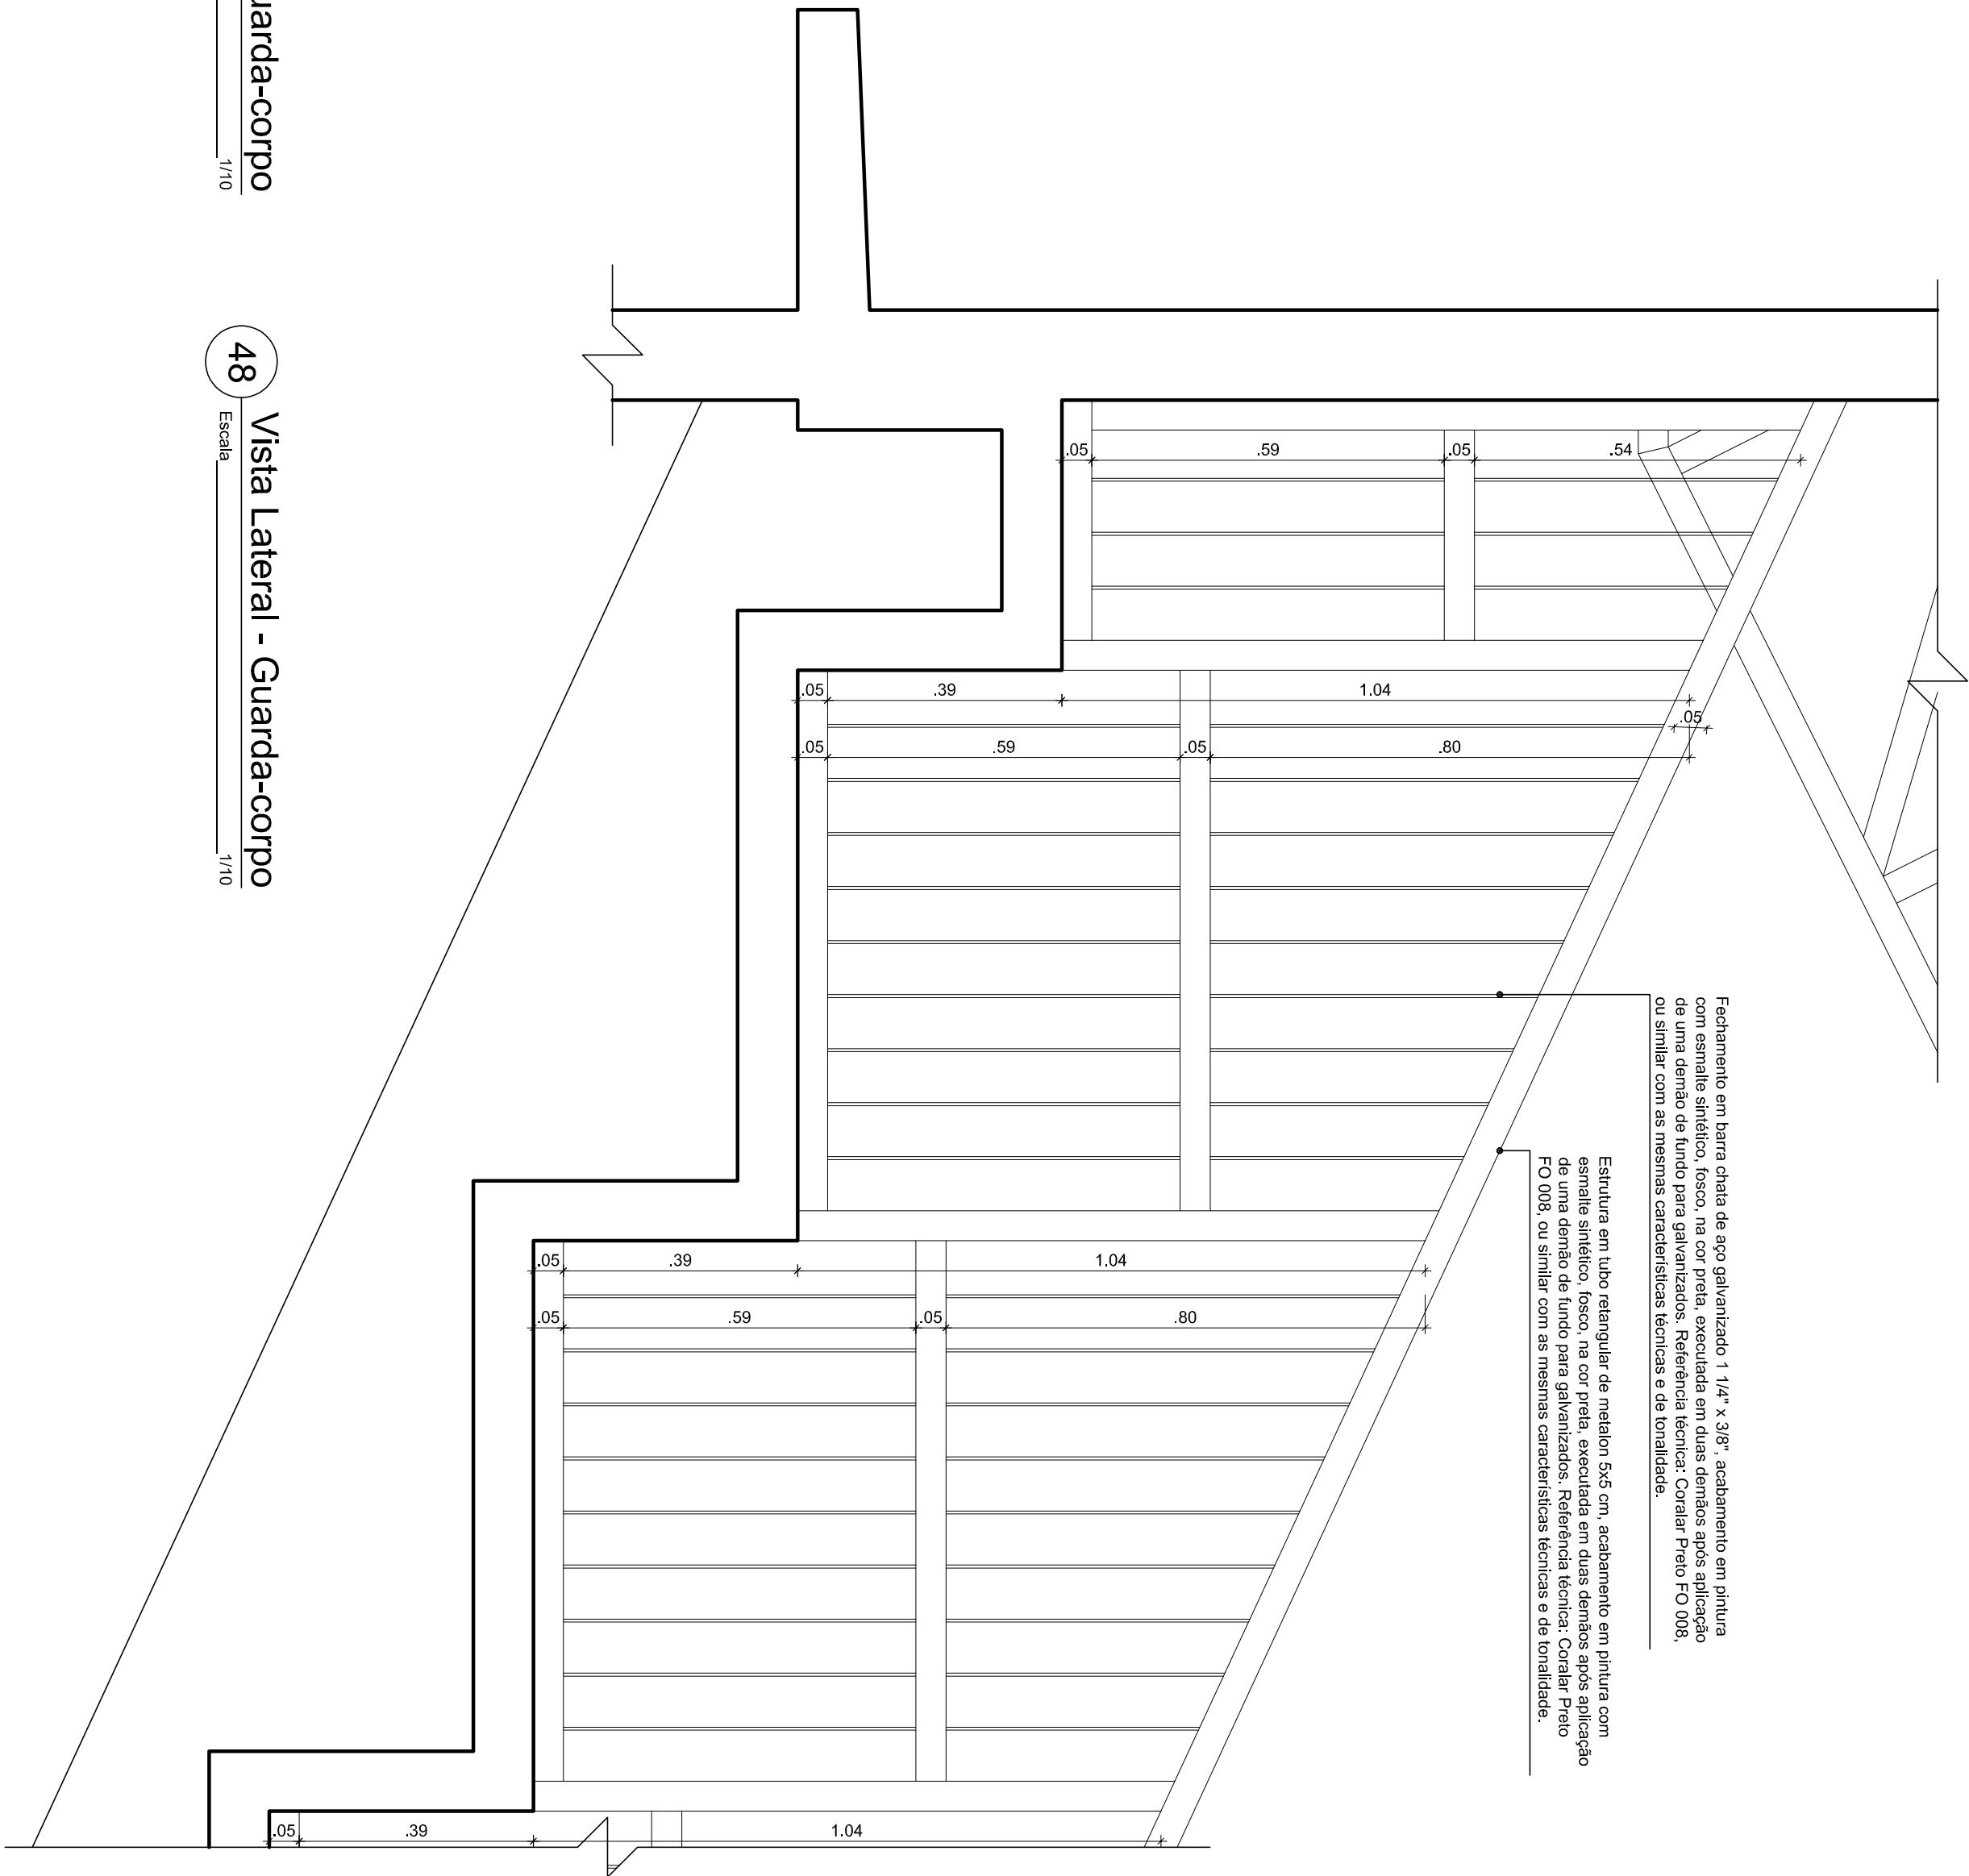

PRANCHA		PROJETO		Ginásio campus Itaporanga	
17/17		PROPRIETÁRIO		IFPB	
		ENDEREÇO		BR 361 Itaporanga - PB	
	DATA	RESPONSÁVEL		INSC. PMI	RUBRICA
DESENHO	03/2019	Jaciara Lopes da Silva - Arquiteta			
PROJETO	03/2019	Jaciara Lopes da Silva - Arquiteta			
REVISÃO					
CÓPIA	03/2019				
ESCALA:	DESENHO:				
1/10	Vista Superior - Guarda-corpo				
1/10	Vista Lateral - Guarda-corpo				
				<div><div></div><div>INSTITUTO FEDERAL</div><div>Paraíba</div></div> <div>FIRMA</div> <div>ARQUIVO</div> <div>PMI</div>	

ASSINATURA DO PROPRIETÁRIO	
ASSINATURA DO RESPONSÁVEL TÉCNICO	Jaciara Lopes da Silva Arquiteta e Urbanista CAU nº A36365-0 IFPB - Mat.: 1506433
ASSINATURA DO CONSTRUTOR	